



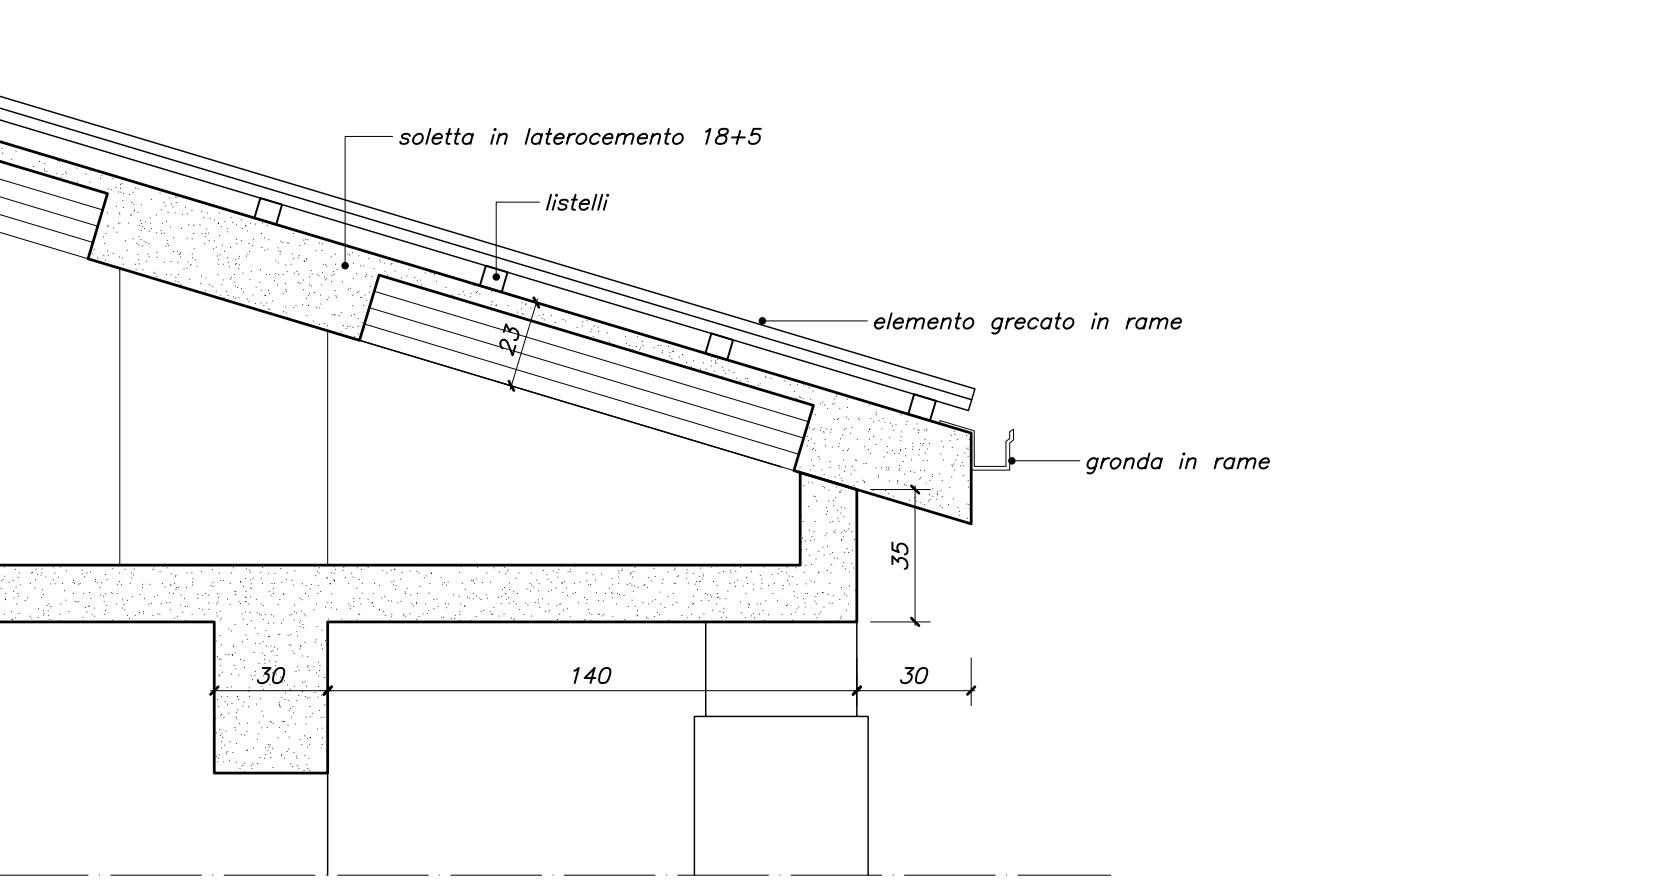

PARTICOLARE COPERTURA Scala 1:20

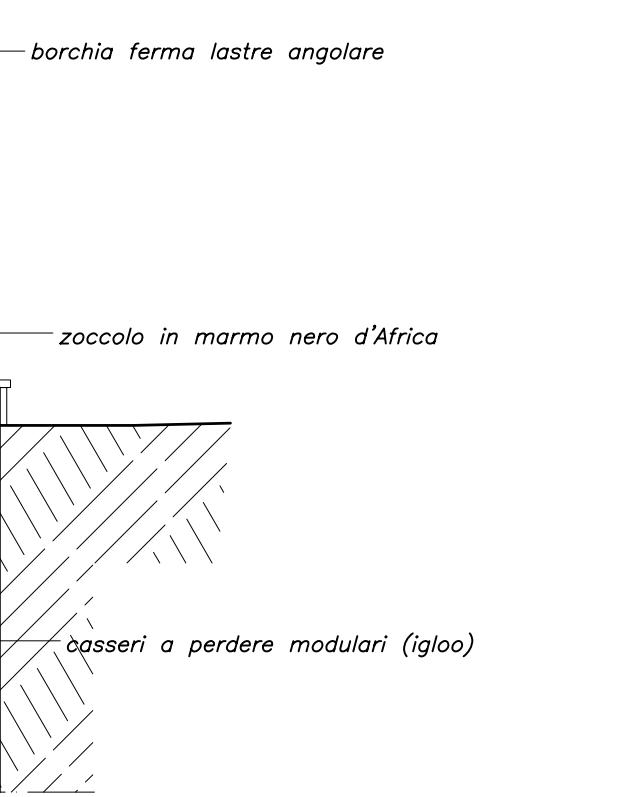

PARTICOLARE CELETTE OSSARIO Scala 1:20



Regione Piemonte
CITTA' METROPOLITANA DI TORINO

COMUNE DI PONT CANAVESE

**LAVORI DI REALIZZAZIONE NUOVI
LOCULI E OSSARI NEL CAMPO 12
DEL CIMITERO COMUNALE
PROGETTO ESECUTIVO**

il progettista
ing. Roberto Truffa Giachet

il responsabile del servizio
arch. Manuela Mazzei



tavola

7

oggetto

scala

1:20

rif.

241768

1	25/02/2025	PRIMA EMISSIONE	4	
2	05/05/2025	PROGETTO ESECUTIVO	5	
3			6	

data

Maggio '25

EMISSIONE

NOTE

EMISSIONE

NOTE

ing. Roberto Truffa Giachet - Piazza Sant'Anna 11 10085 Pont Canavese TO - tel. 0124/84160 - 337/444899