
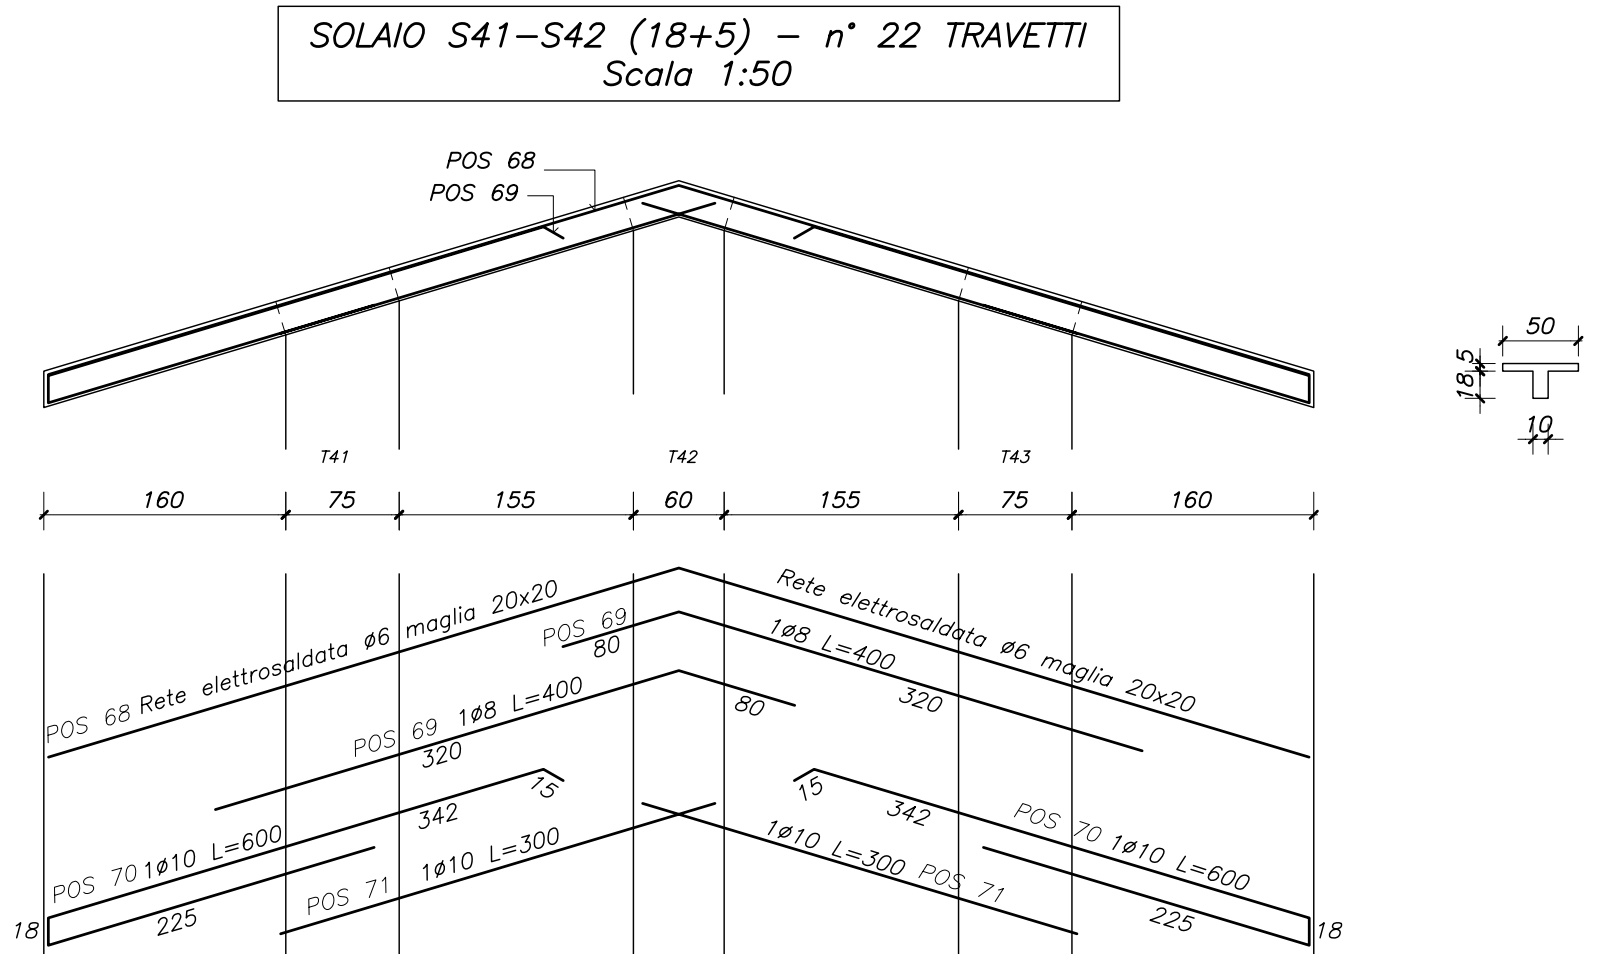
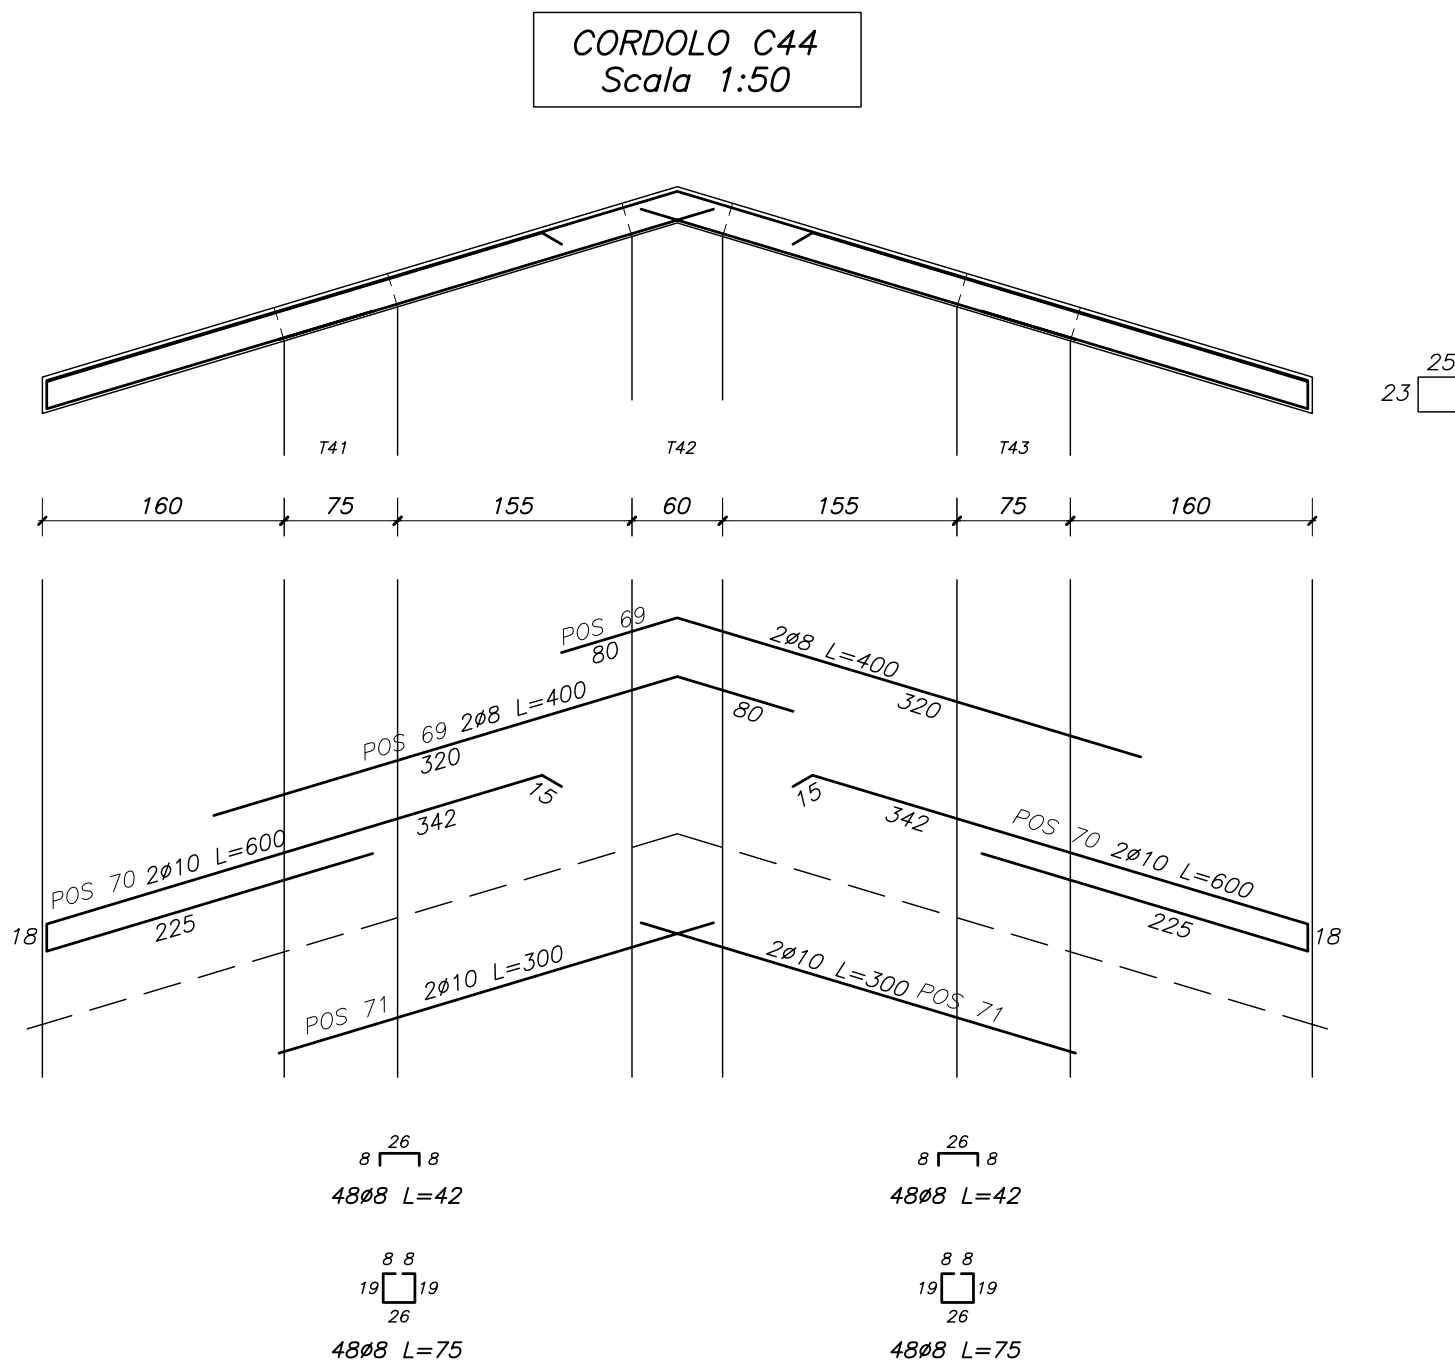
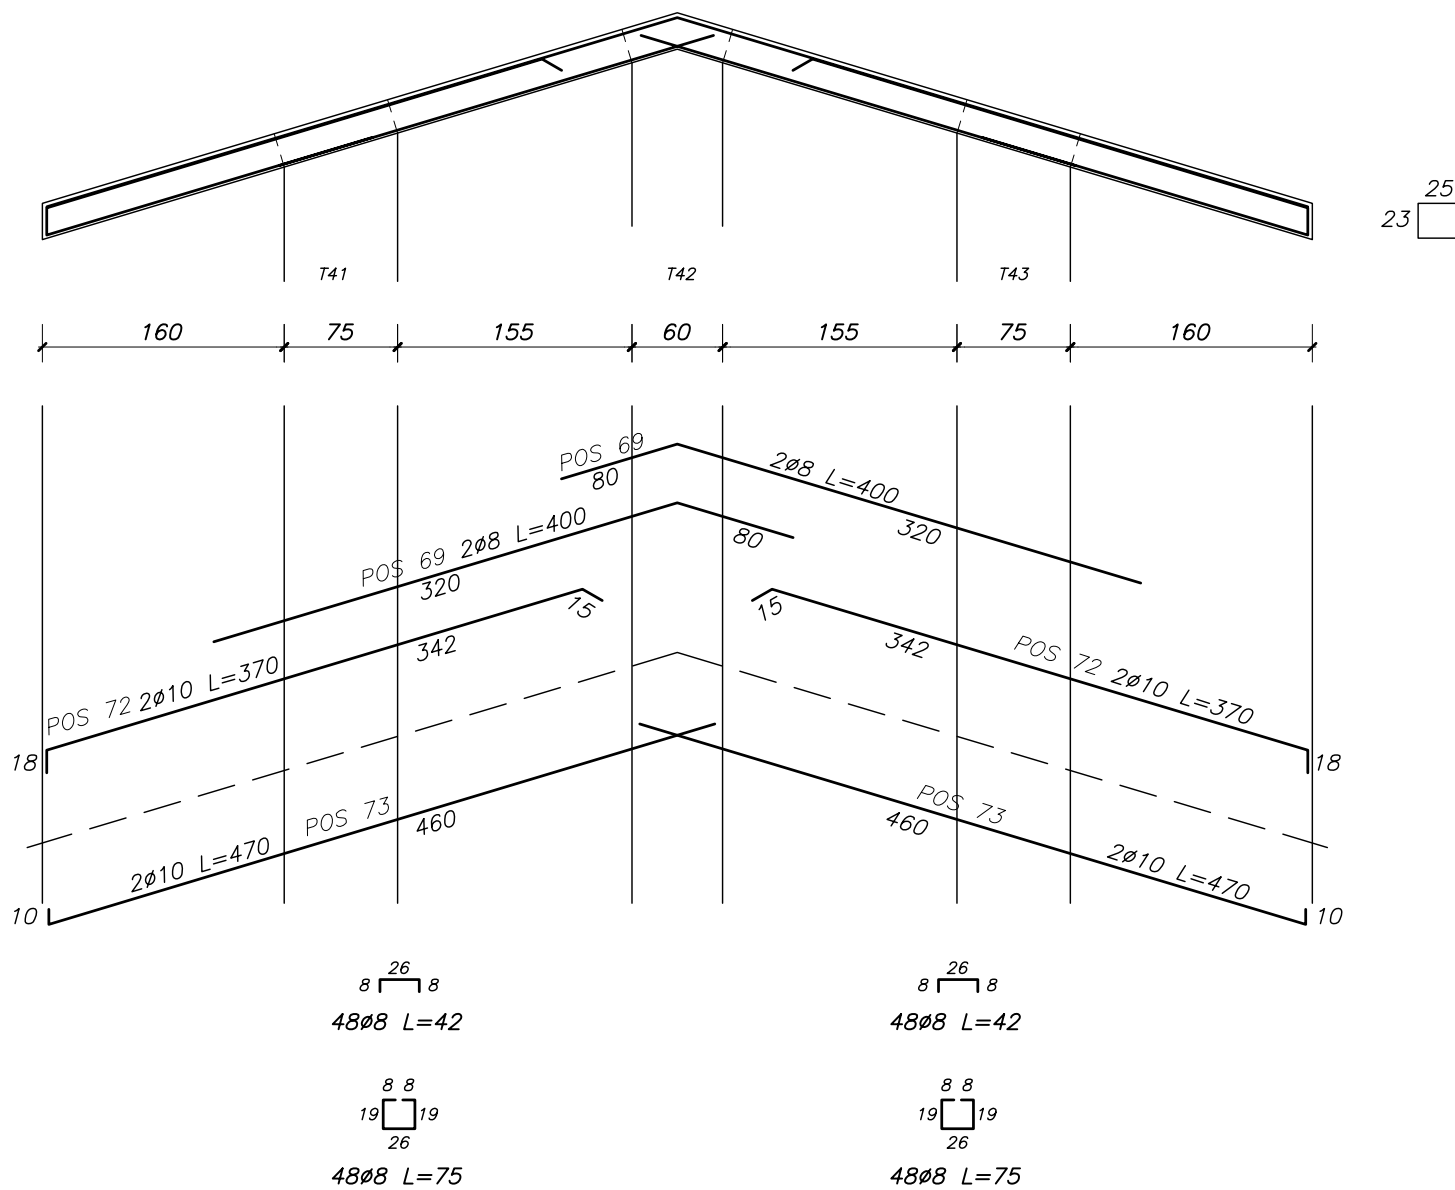
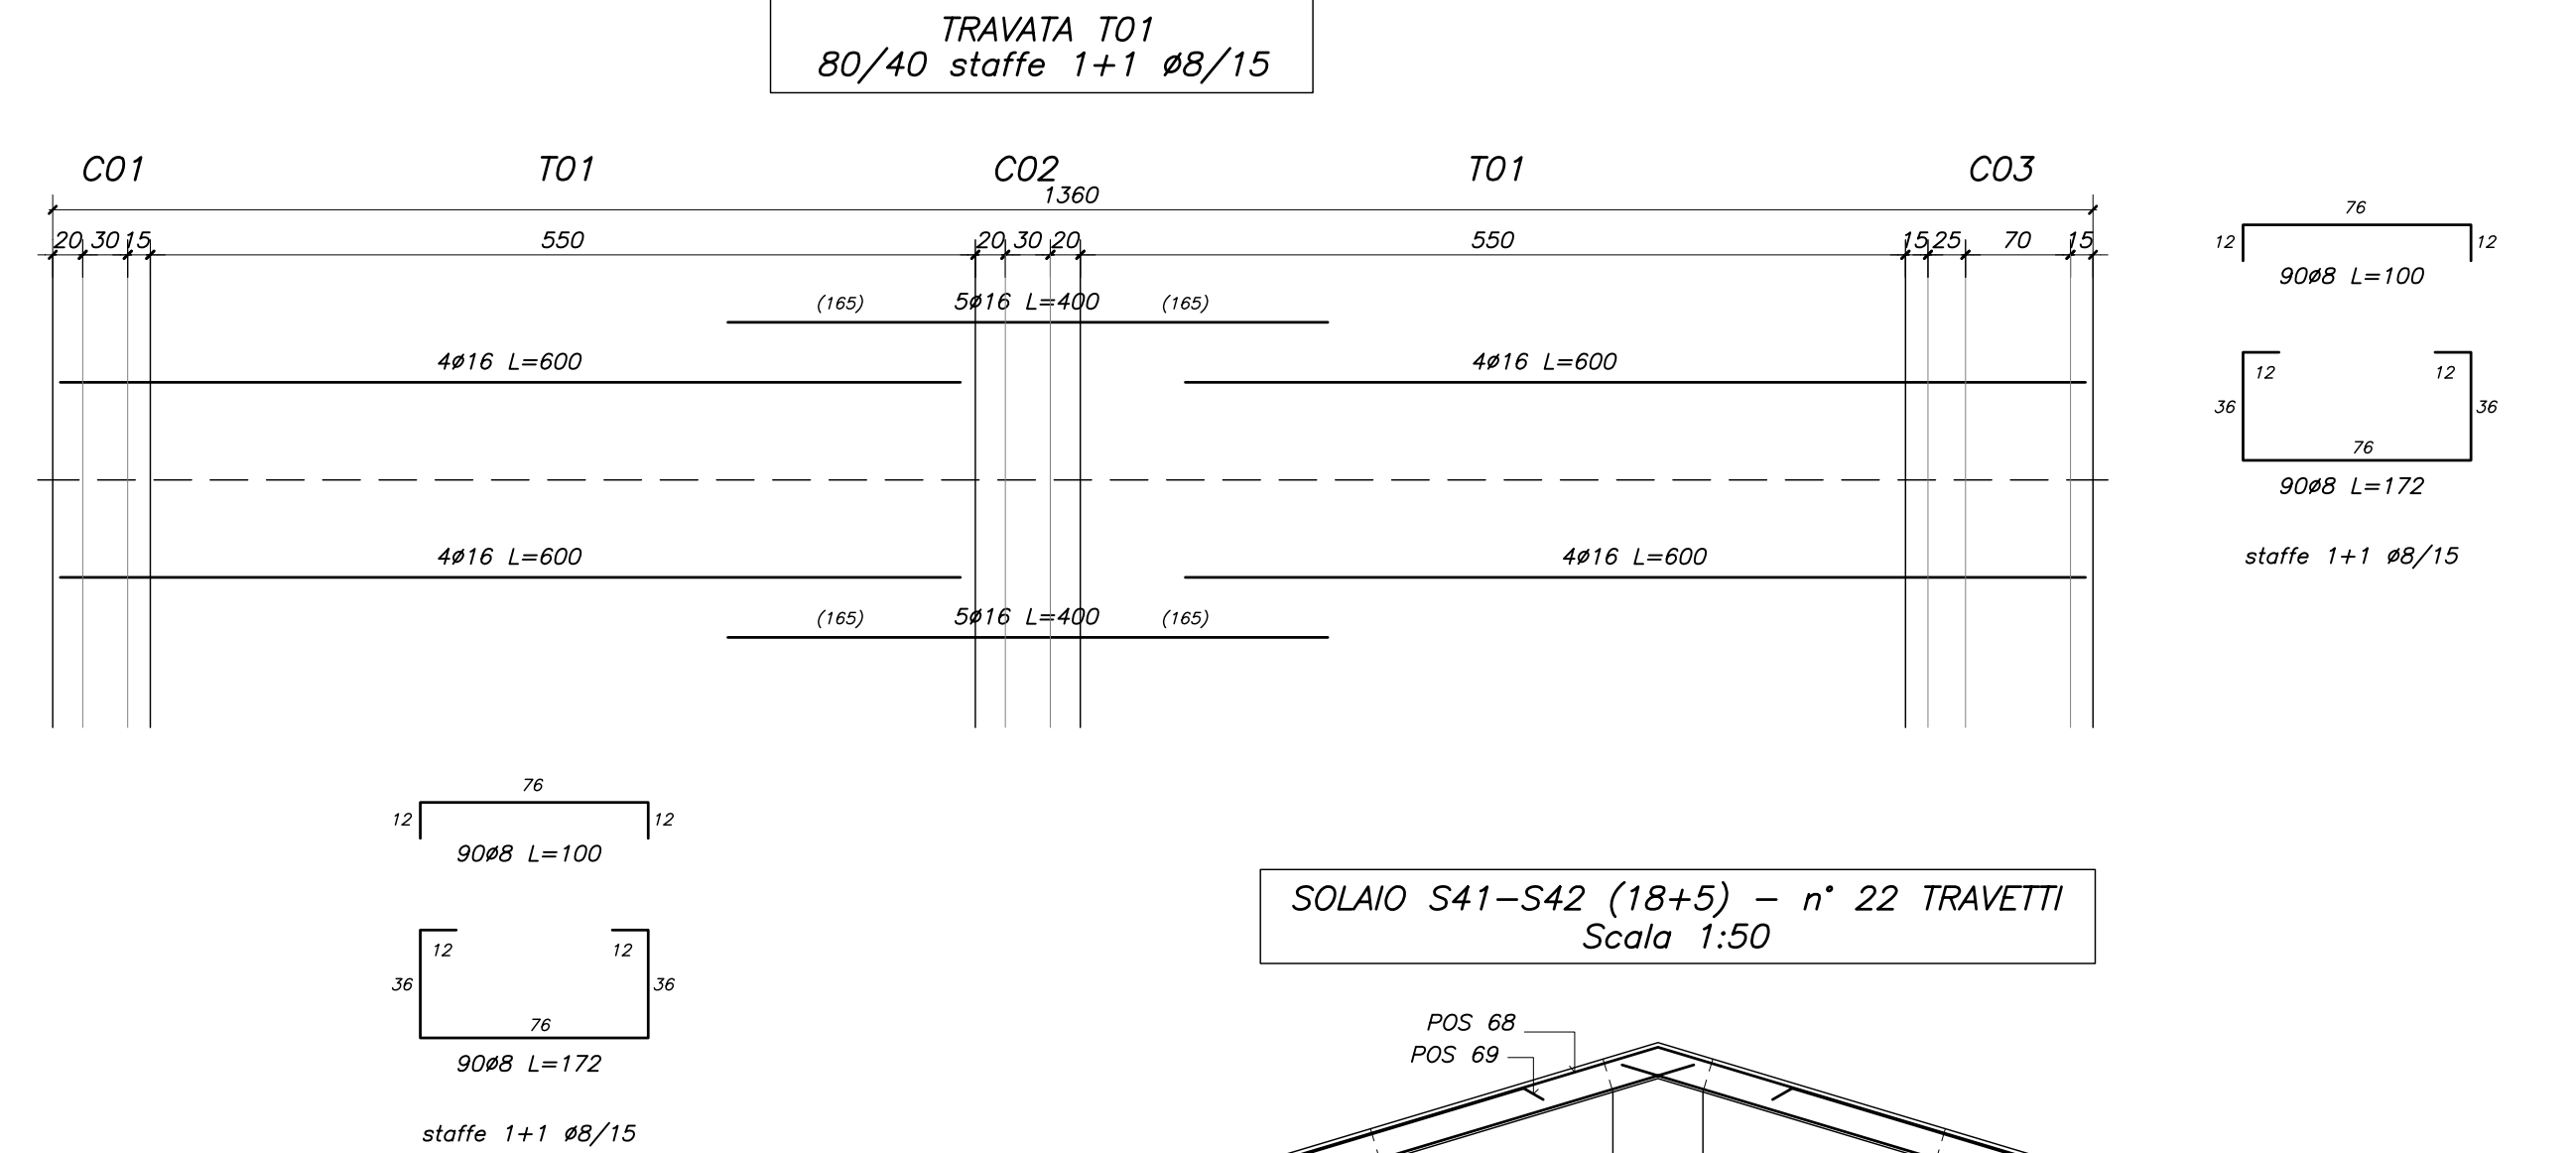
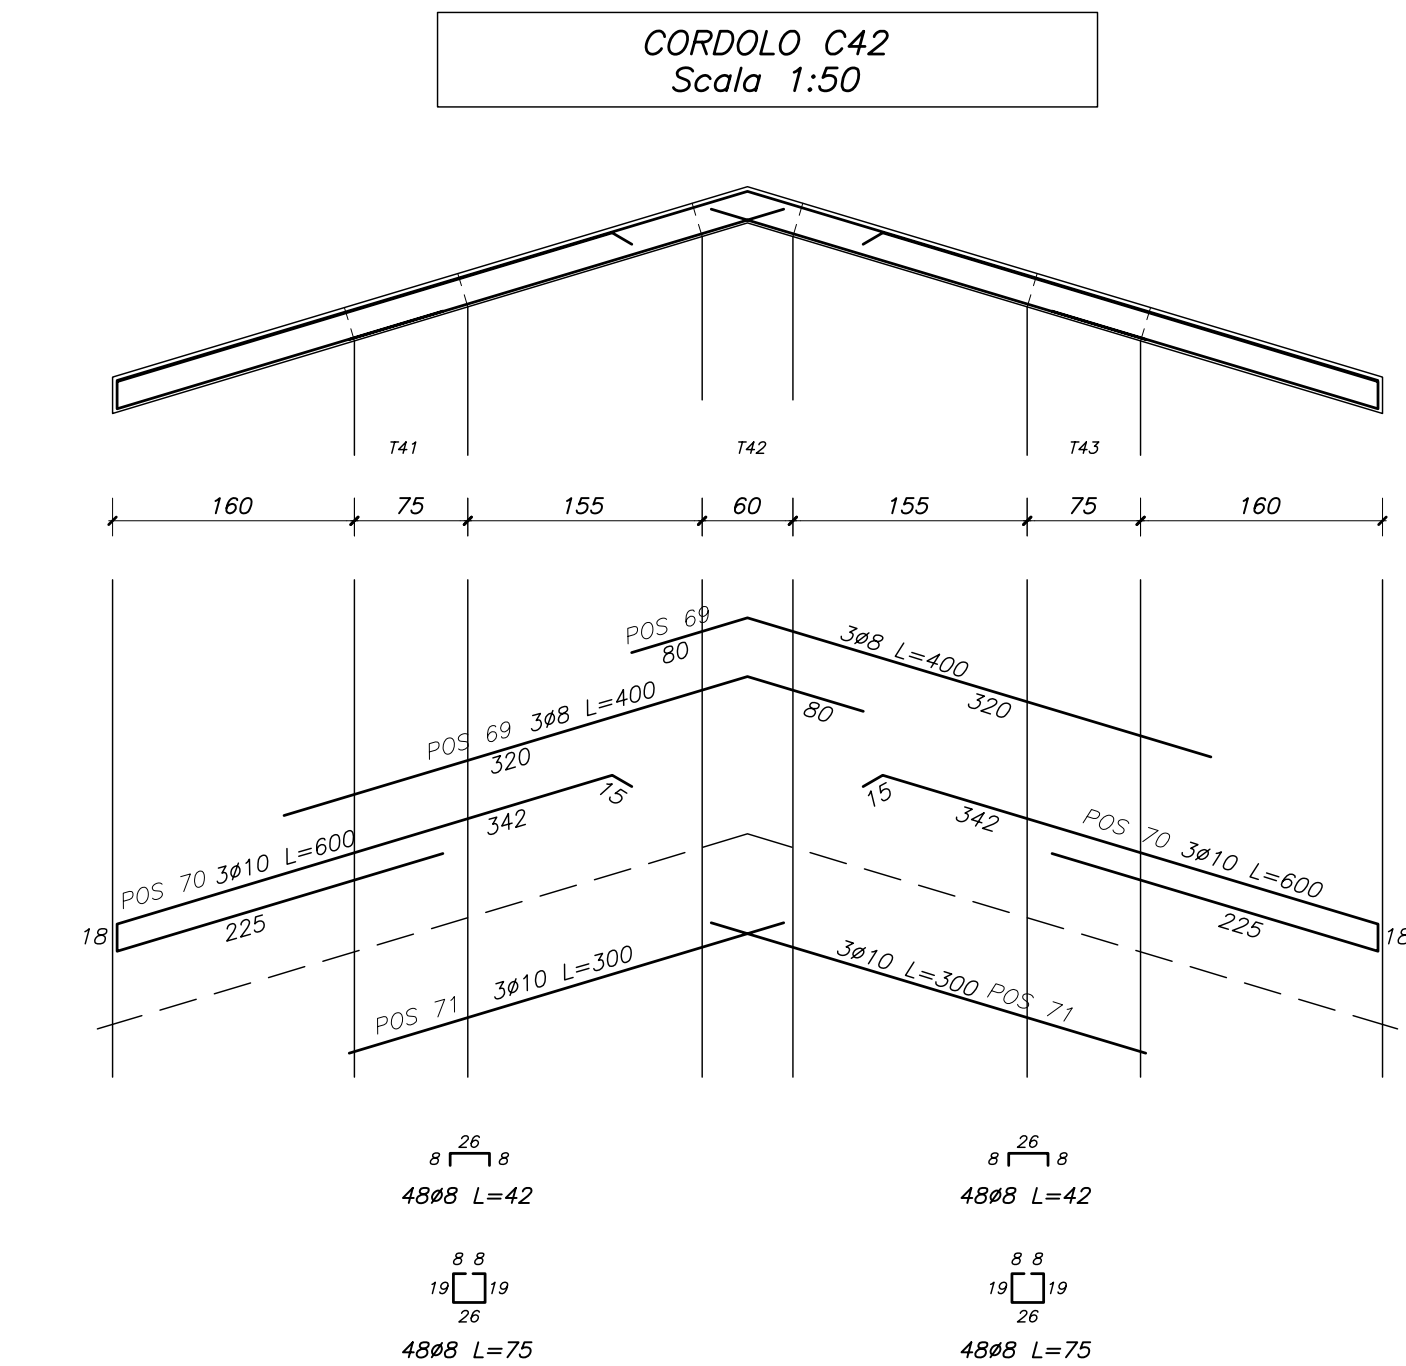
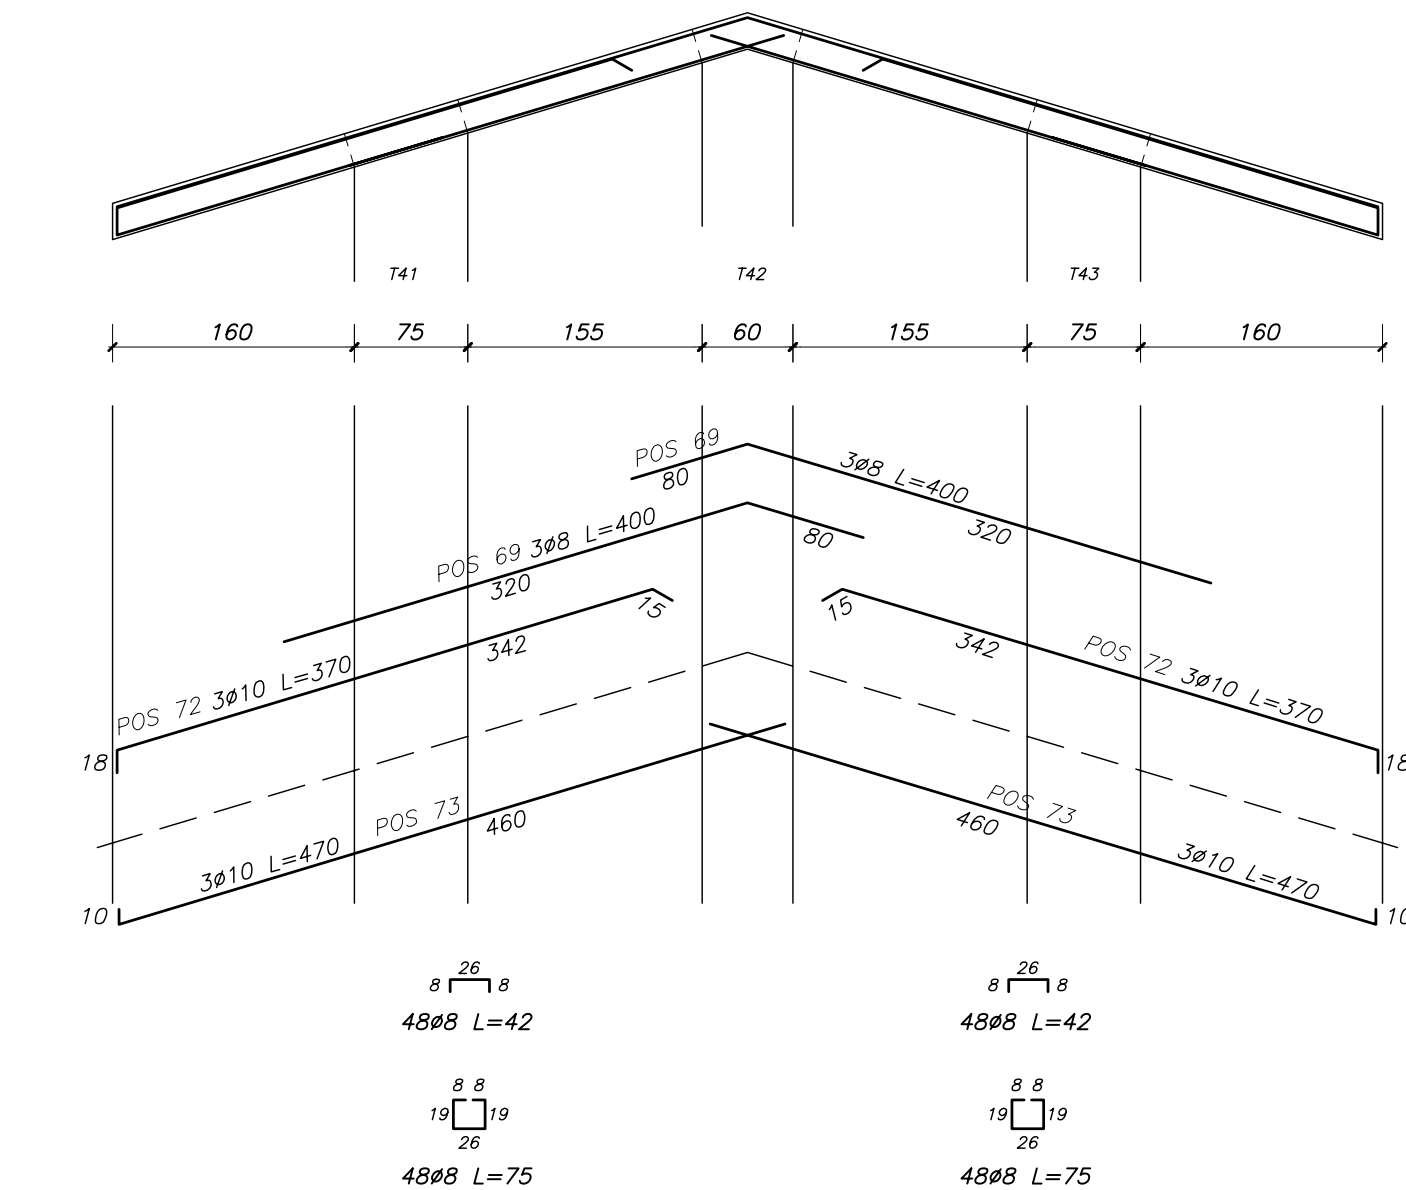
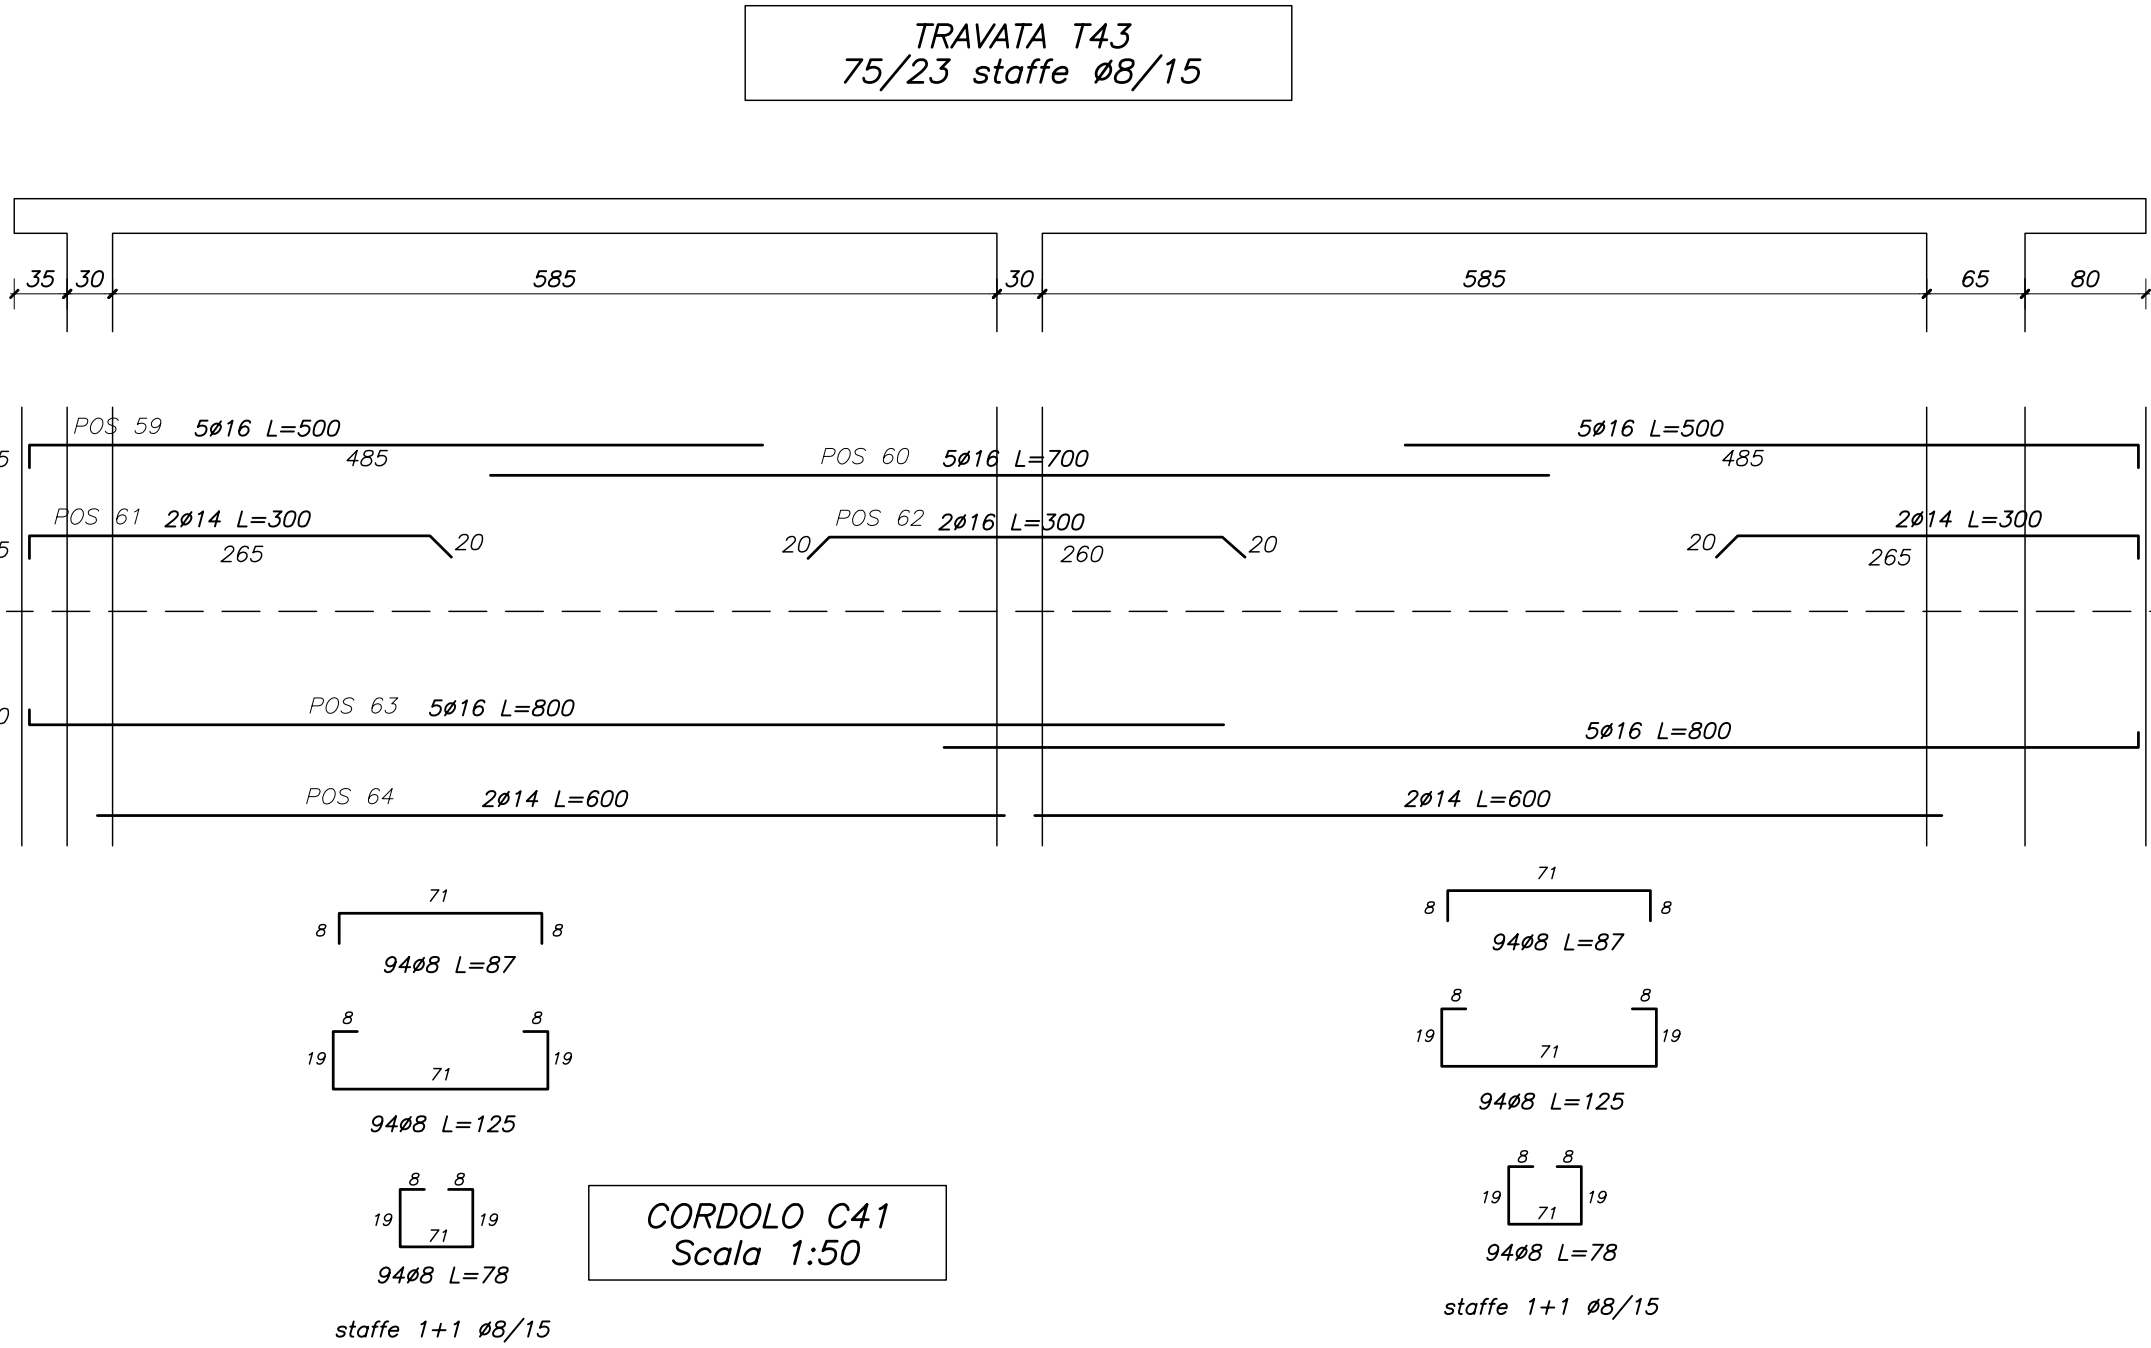
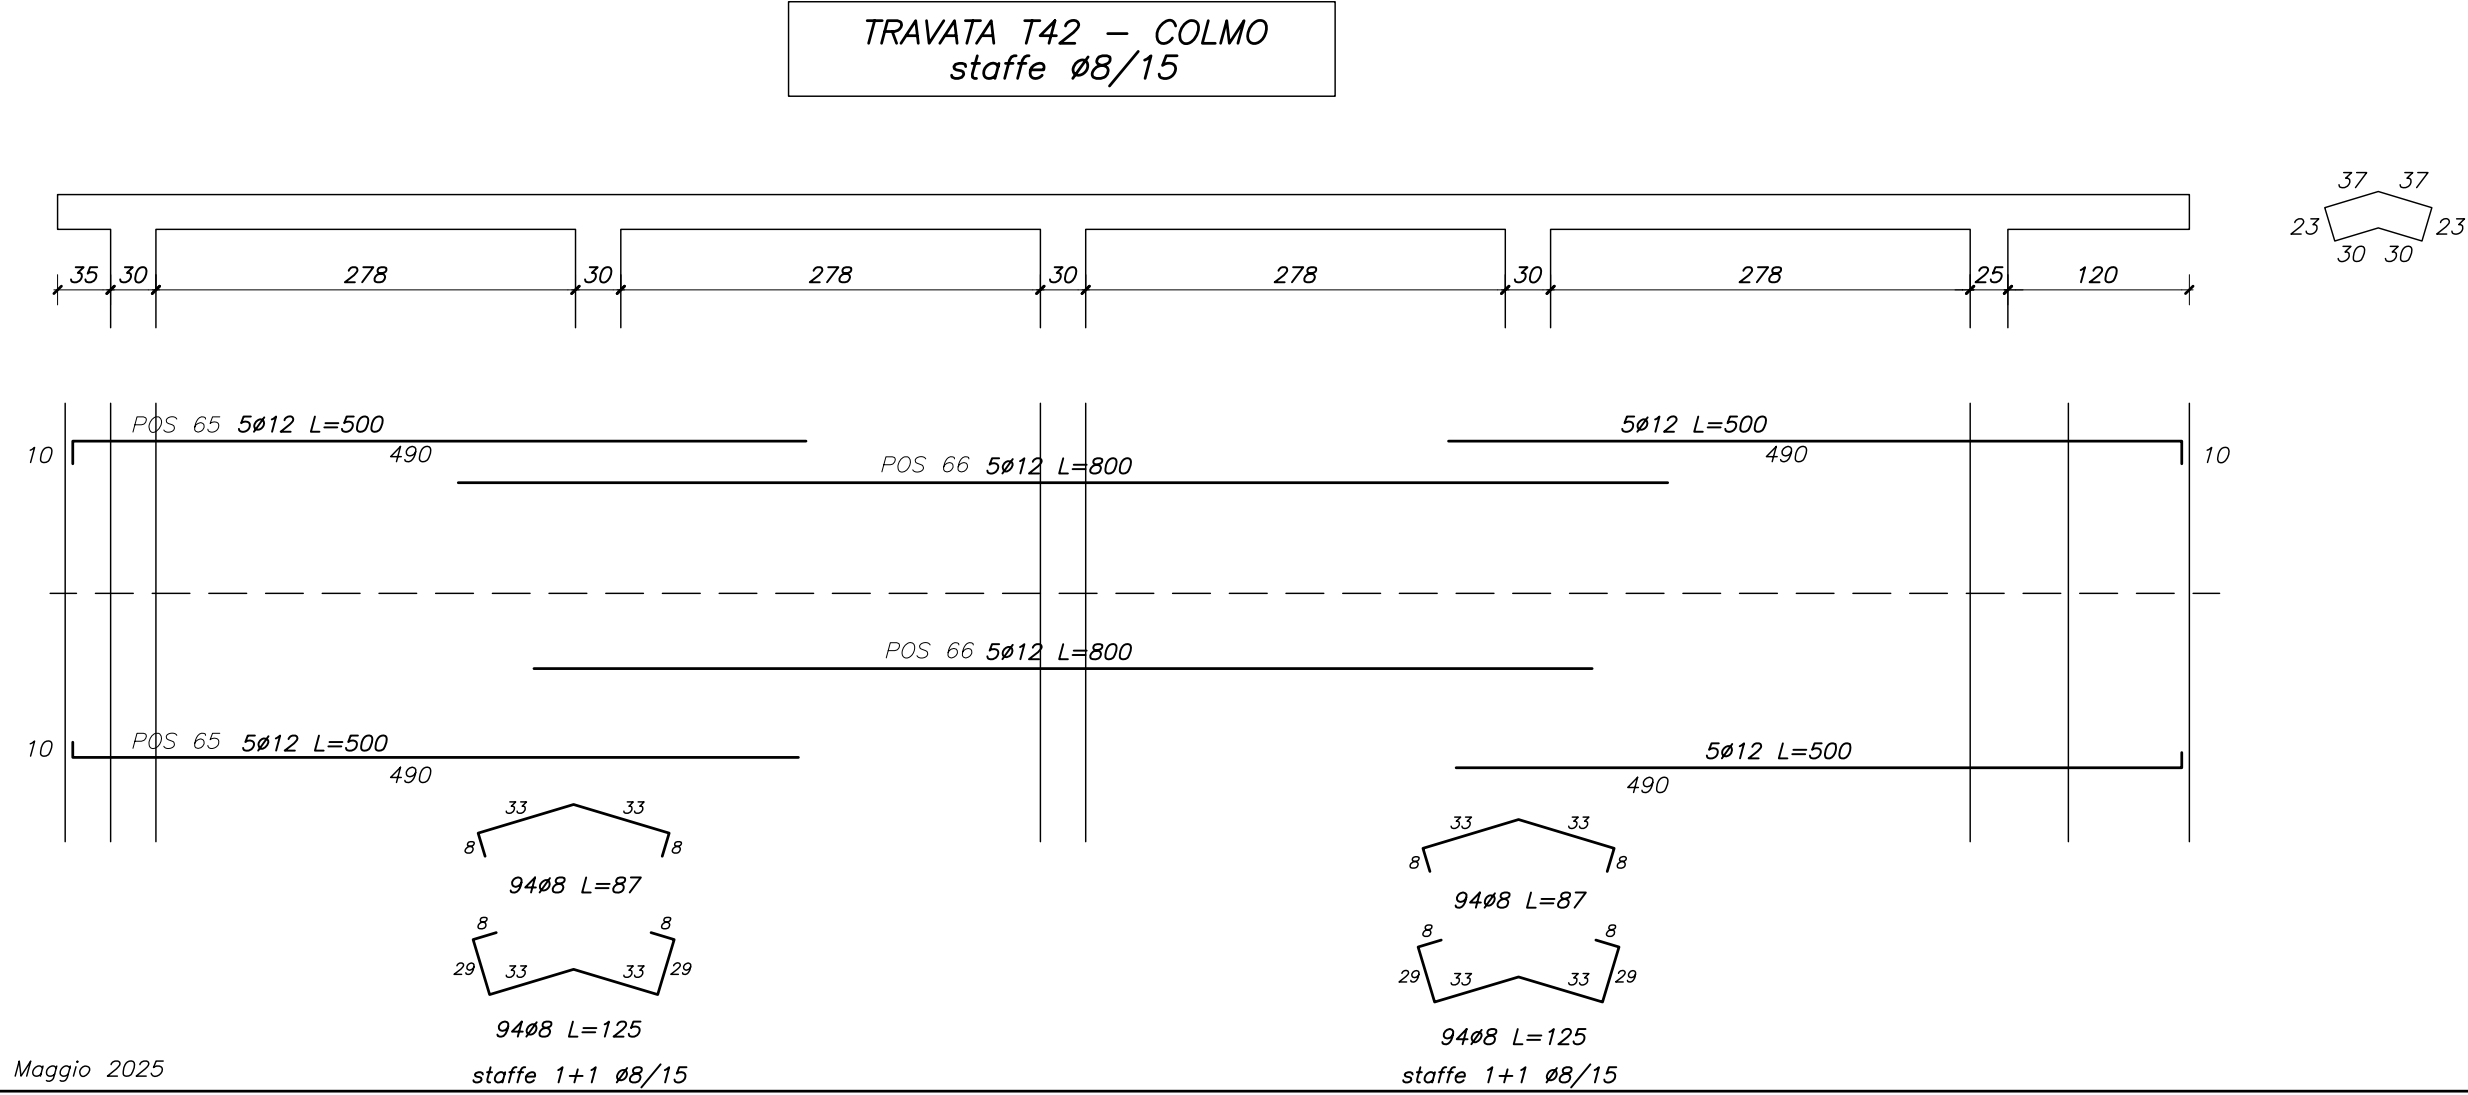
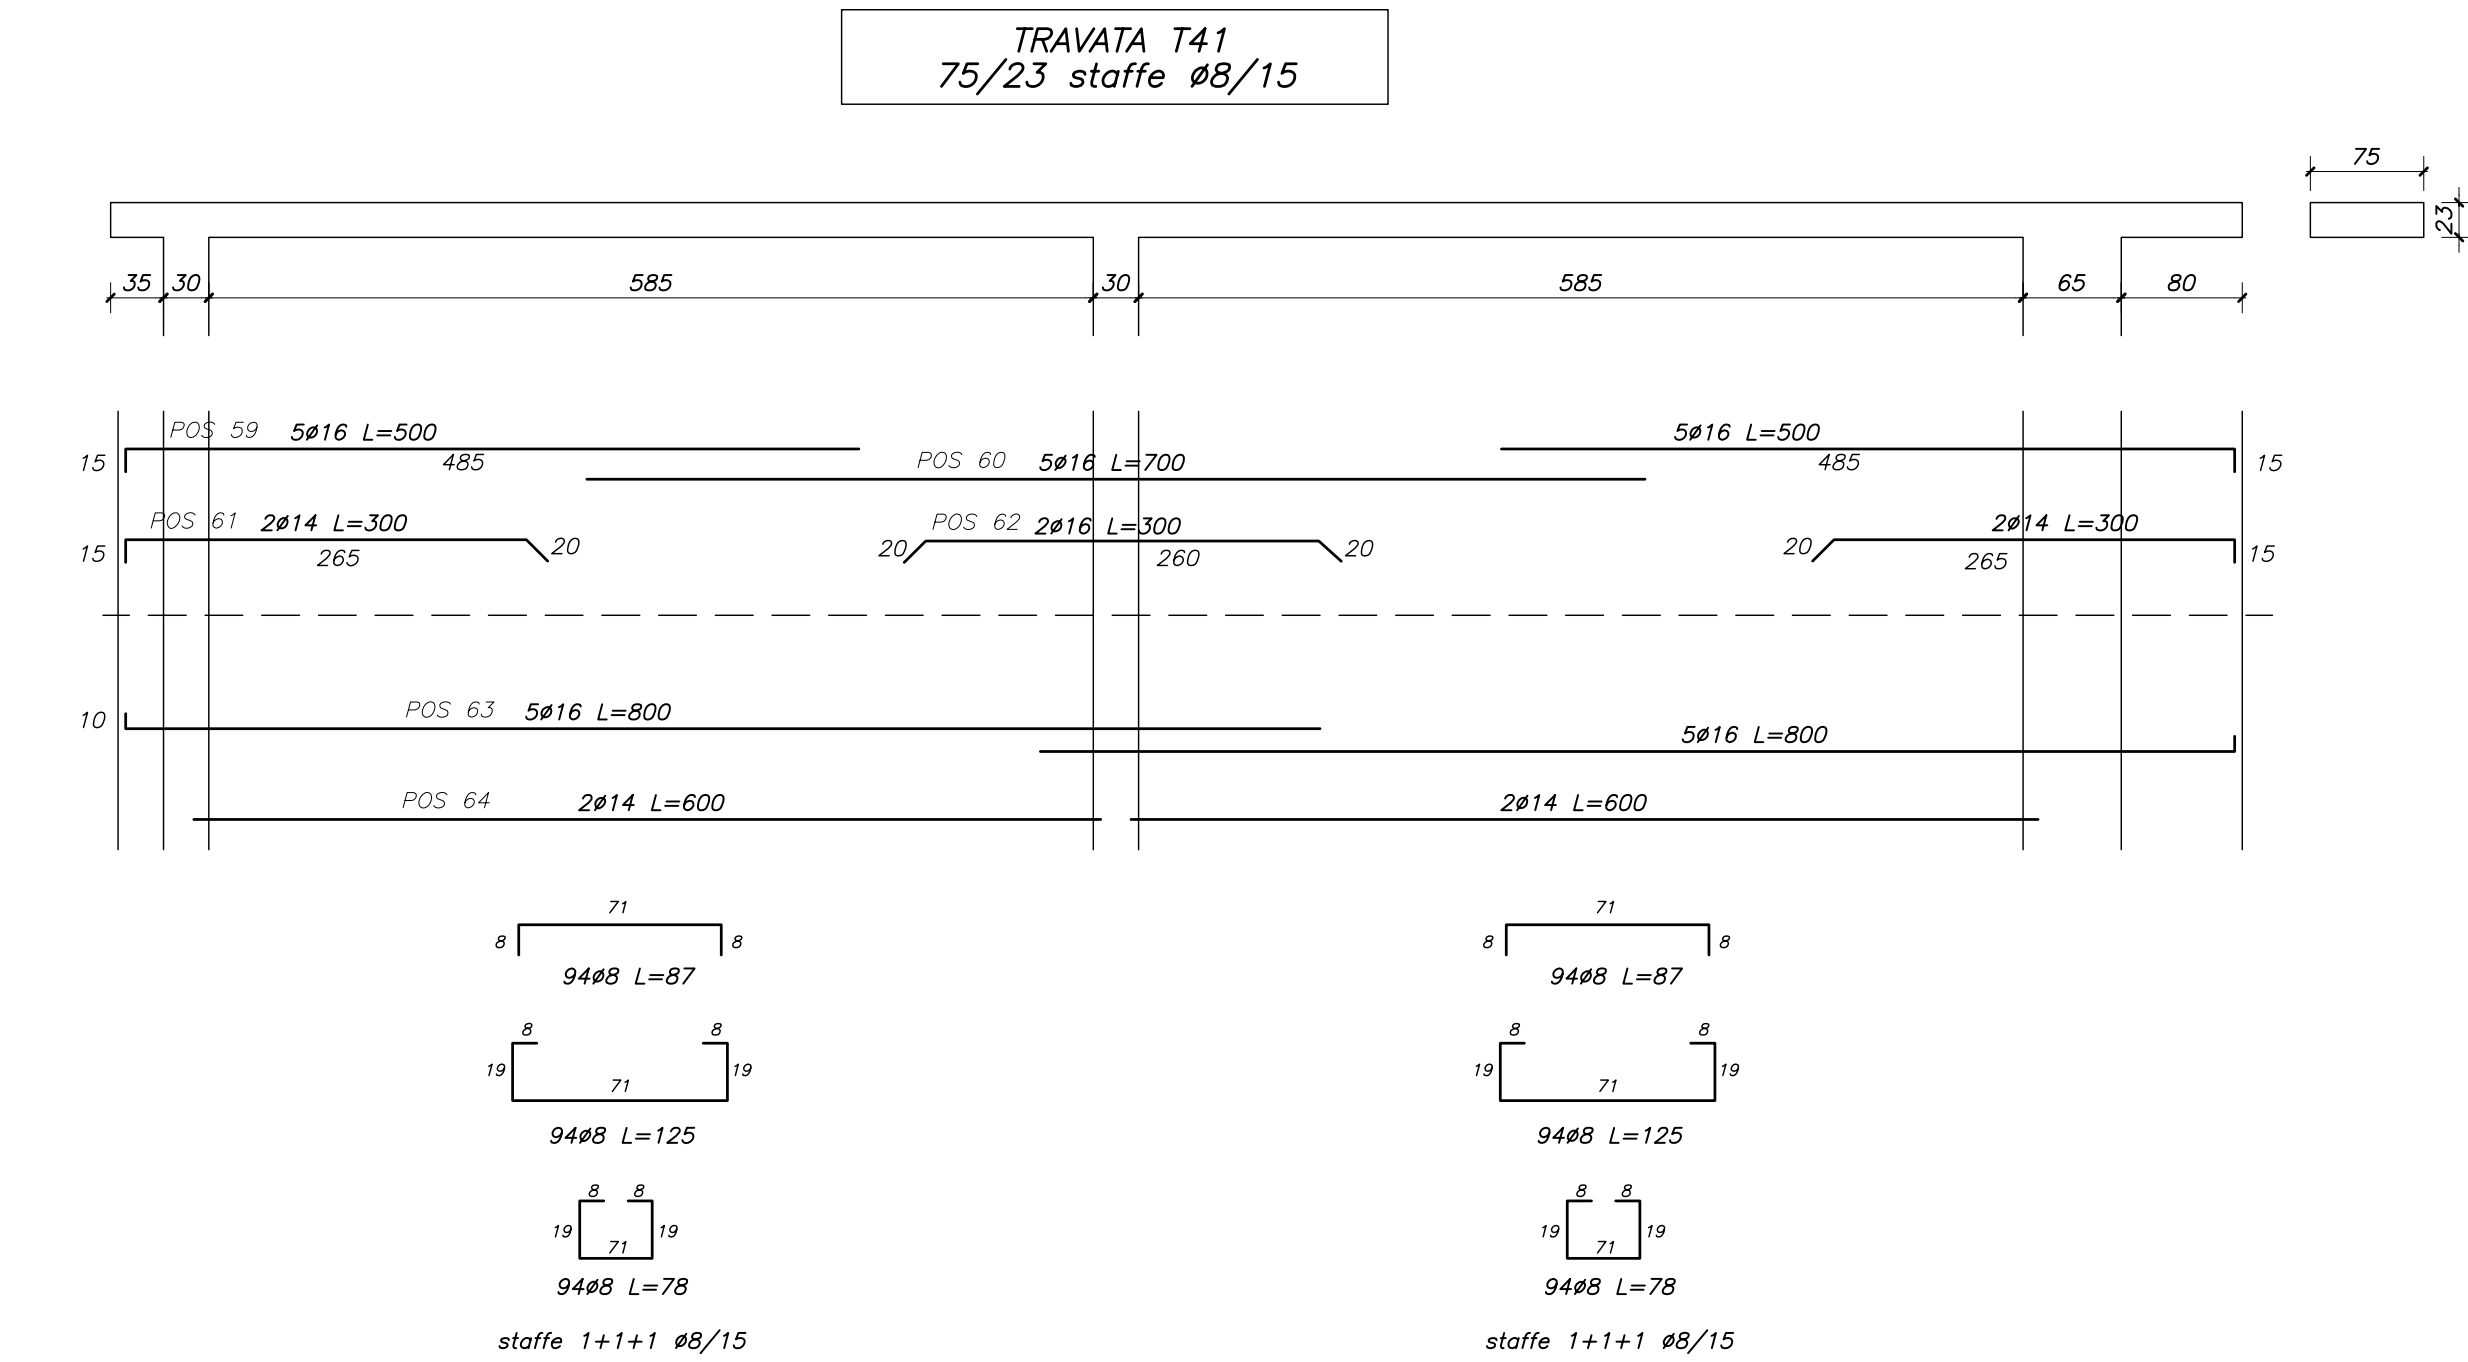
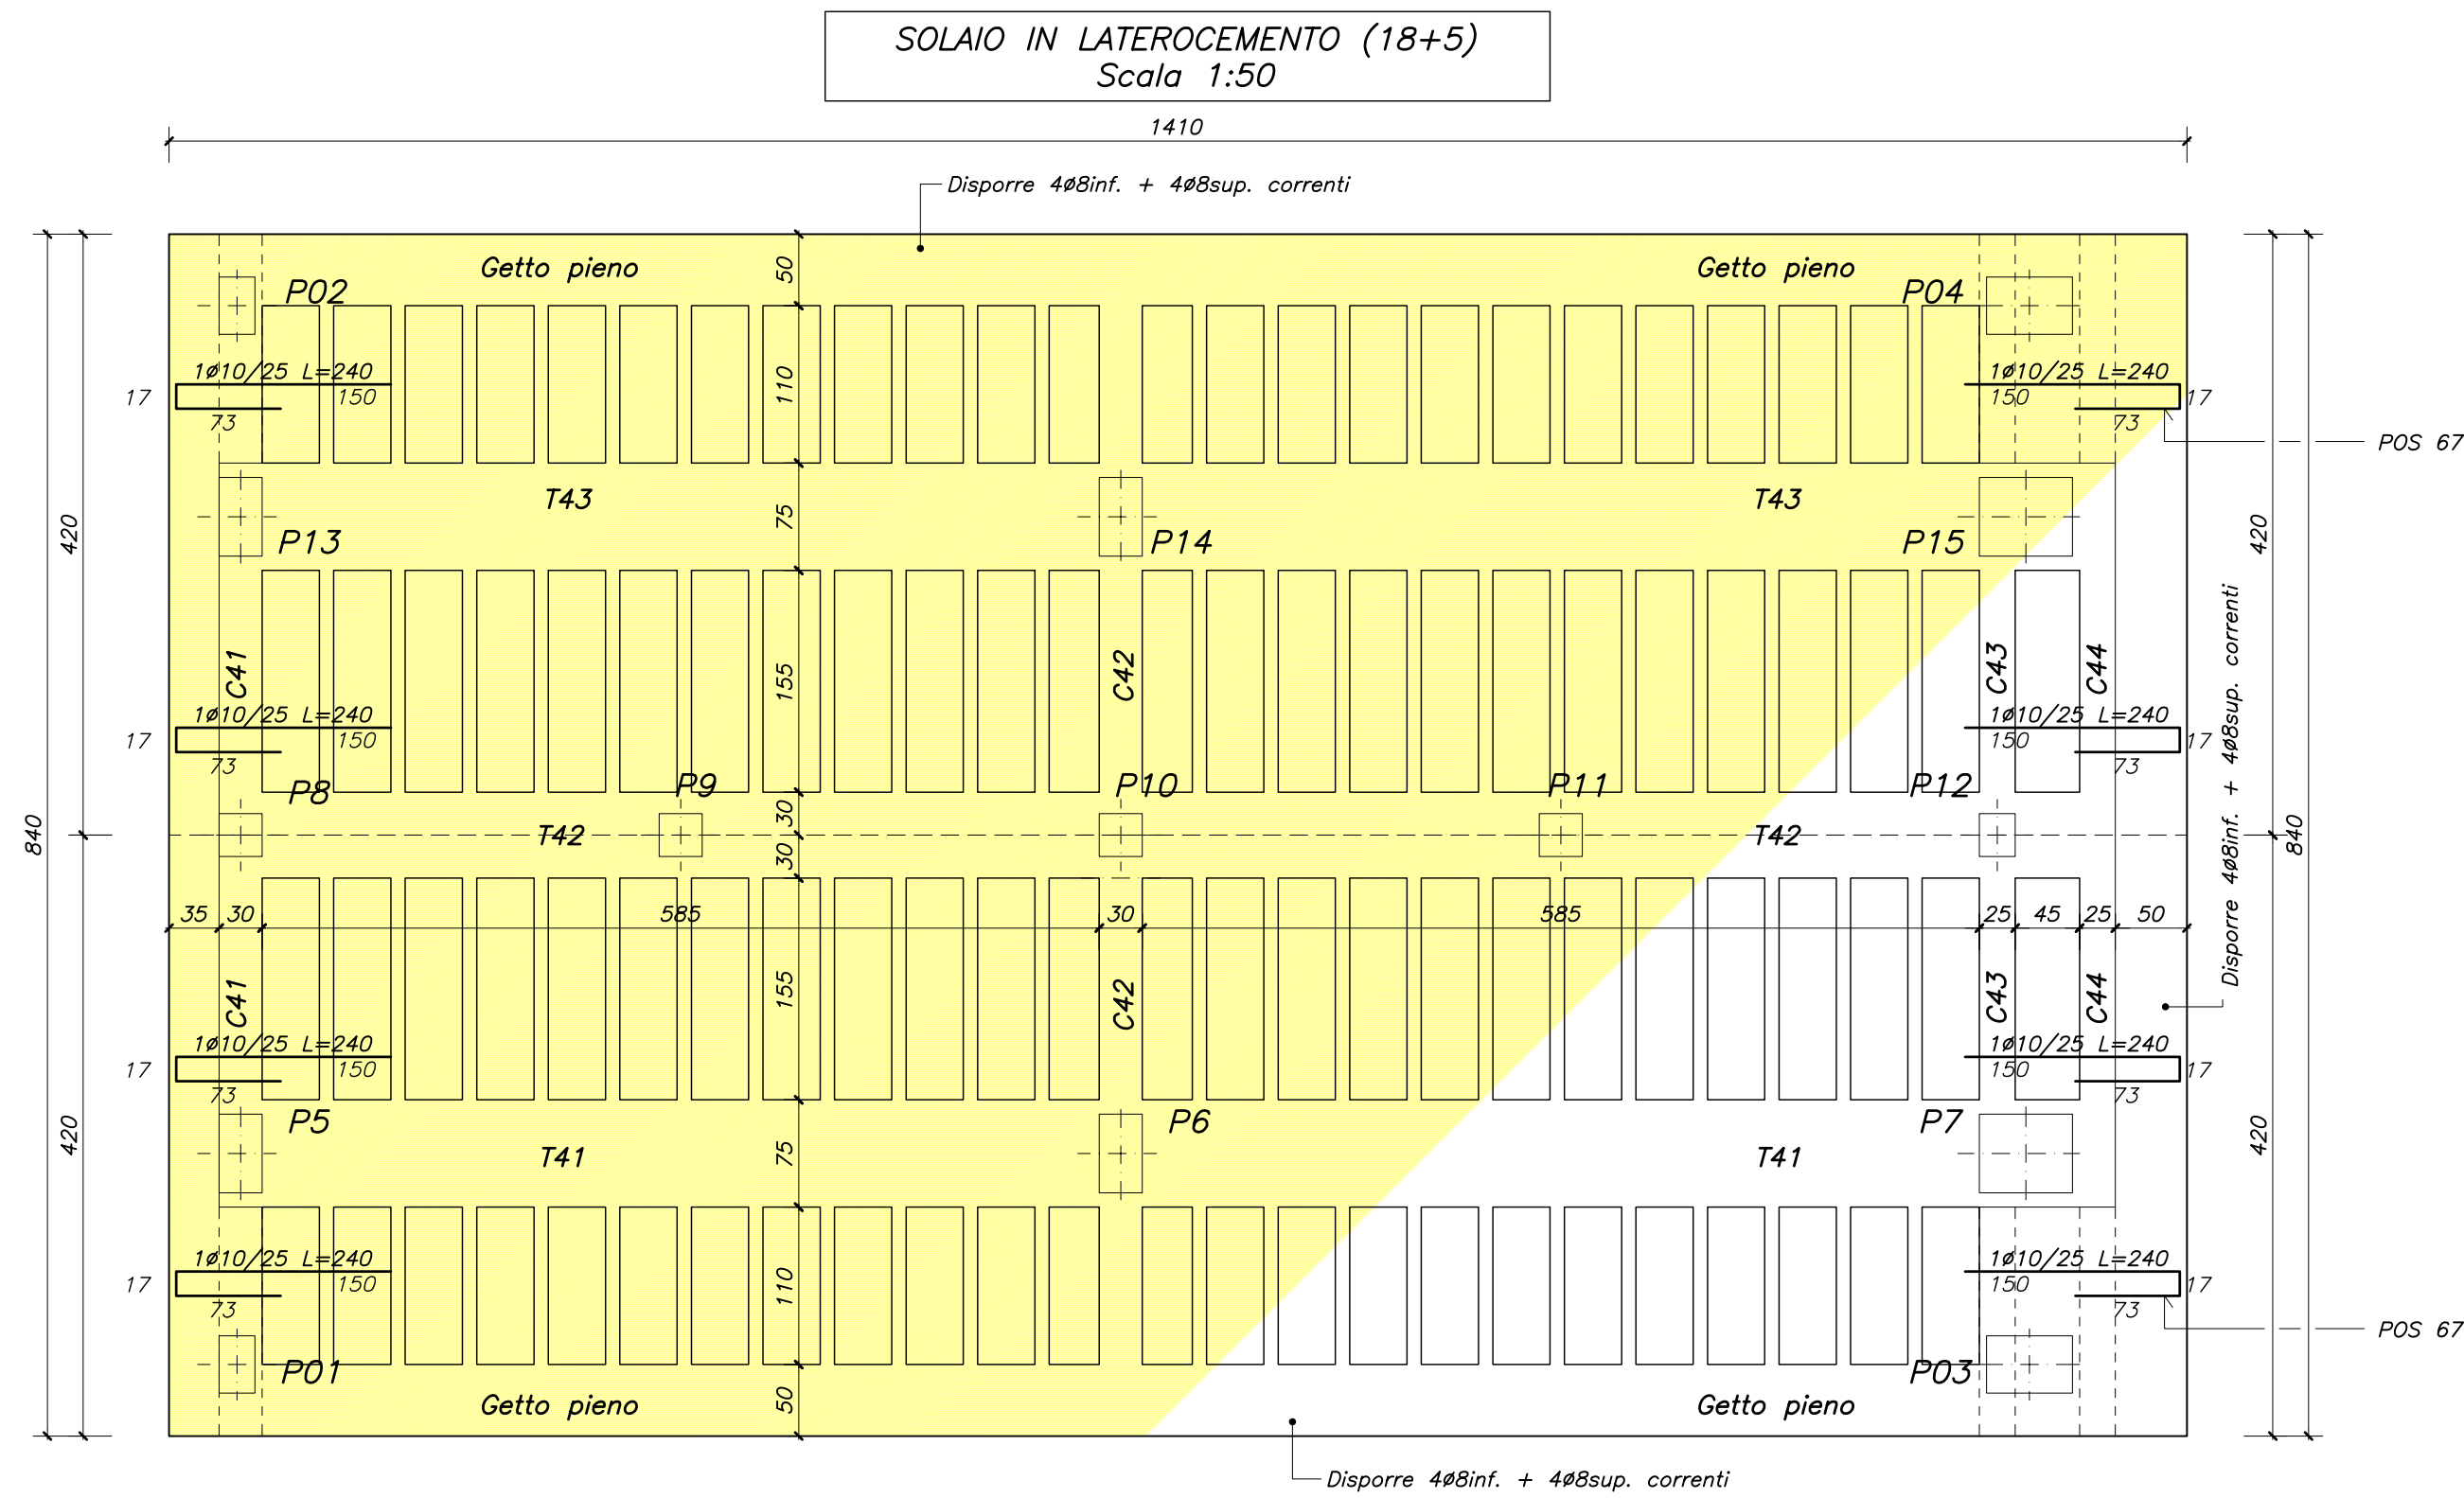


Regione Piemonte

CITTA' METROPOLITANA DI TORINO

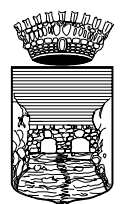

COMUNE DI PONT CANAVESE

LAVORI DI REALIZZAZIONE NUOVI
LOCULI E OSSARI NEL CAMPO 12
DEL CIMITERO COMUNALE
PROGETTO ESECUTIVO

il progettista
ing. Roberto Truffa Giachet

il responsabile del servizio
arch. Manuela Mazzei

tavola

oggetto

15

OPERE STRUTTURALI:
PIANO DI COPERTURA

scala 1:50

rif.	data	EMMISSIONE		NOTE	
		1	2	3	4
241768	25/02/2025	PRIMA EMISSIONE	4		
	05/05/2025	PROGETTO ESECUTIVO	5		
Maggio '25		EMMISSIONE	6	EMMISSIONE	NOTE

ing. Roberto Truffa Giachet – Piazza Sant'Anna 11 10085 Pont Canavese TO – tel. 0124/84160 – 337/444899