
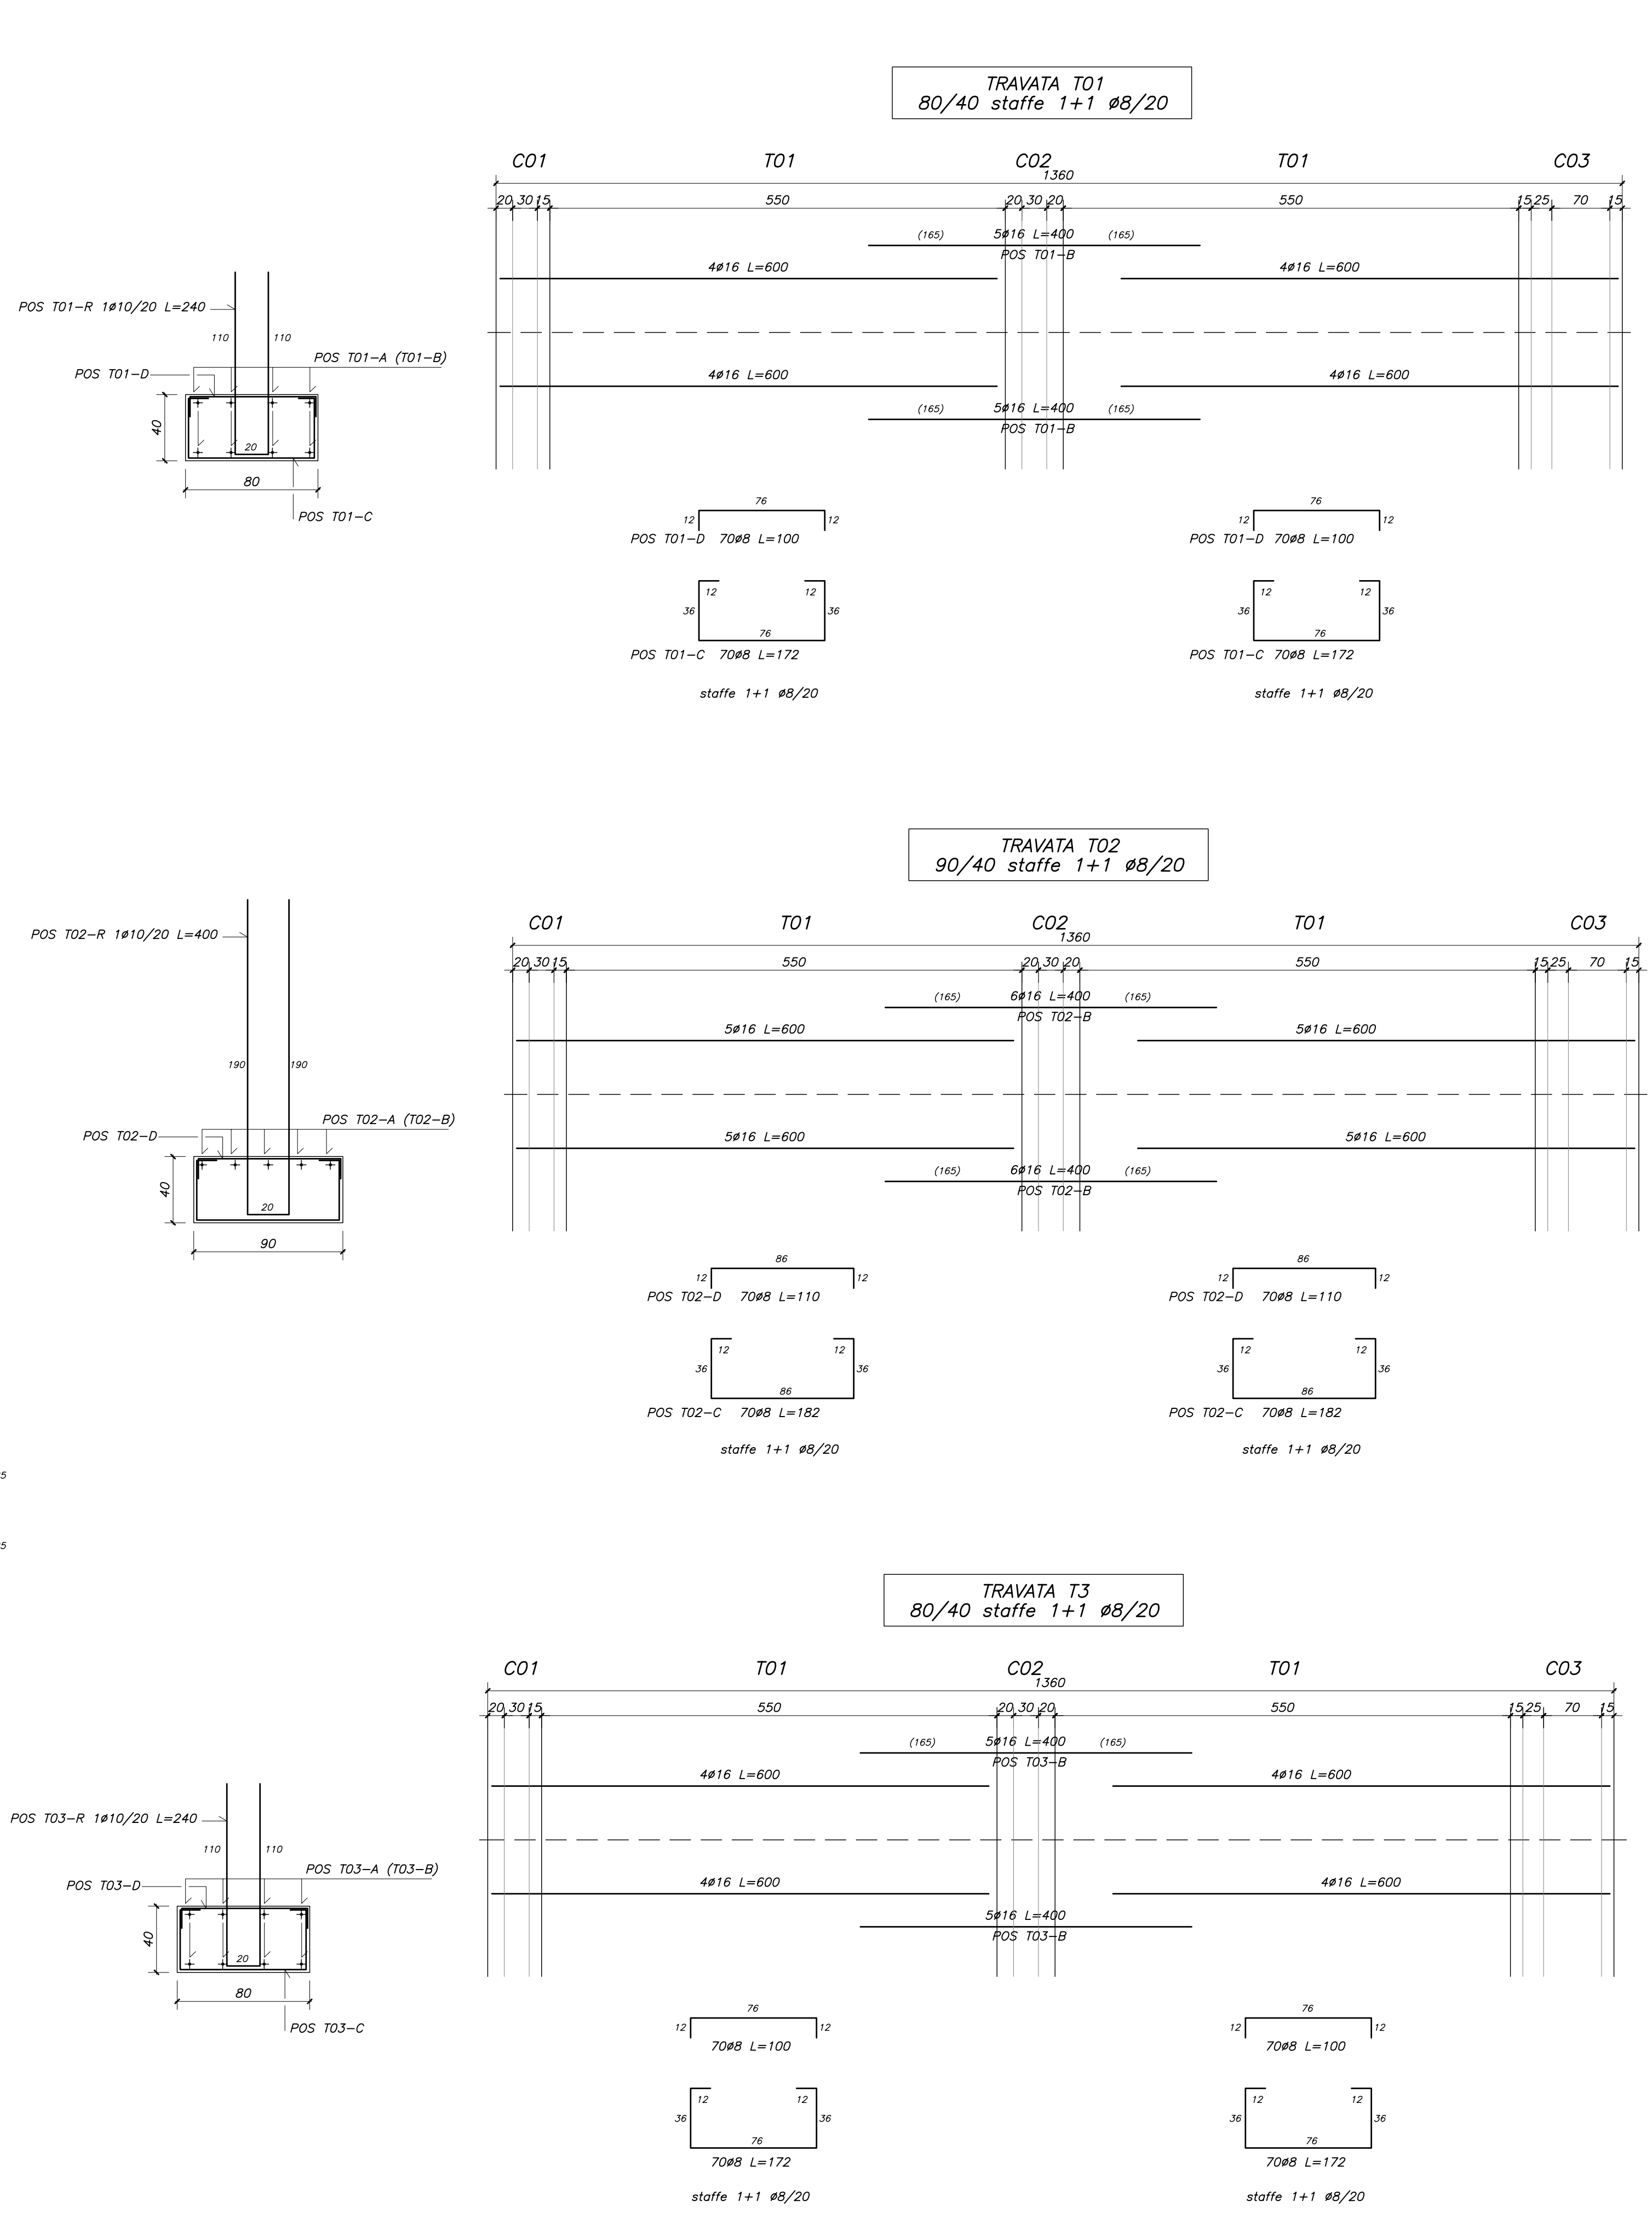
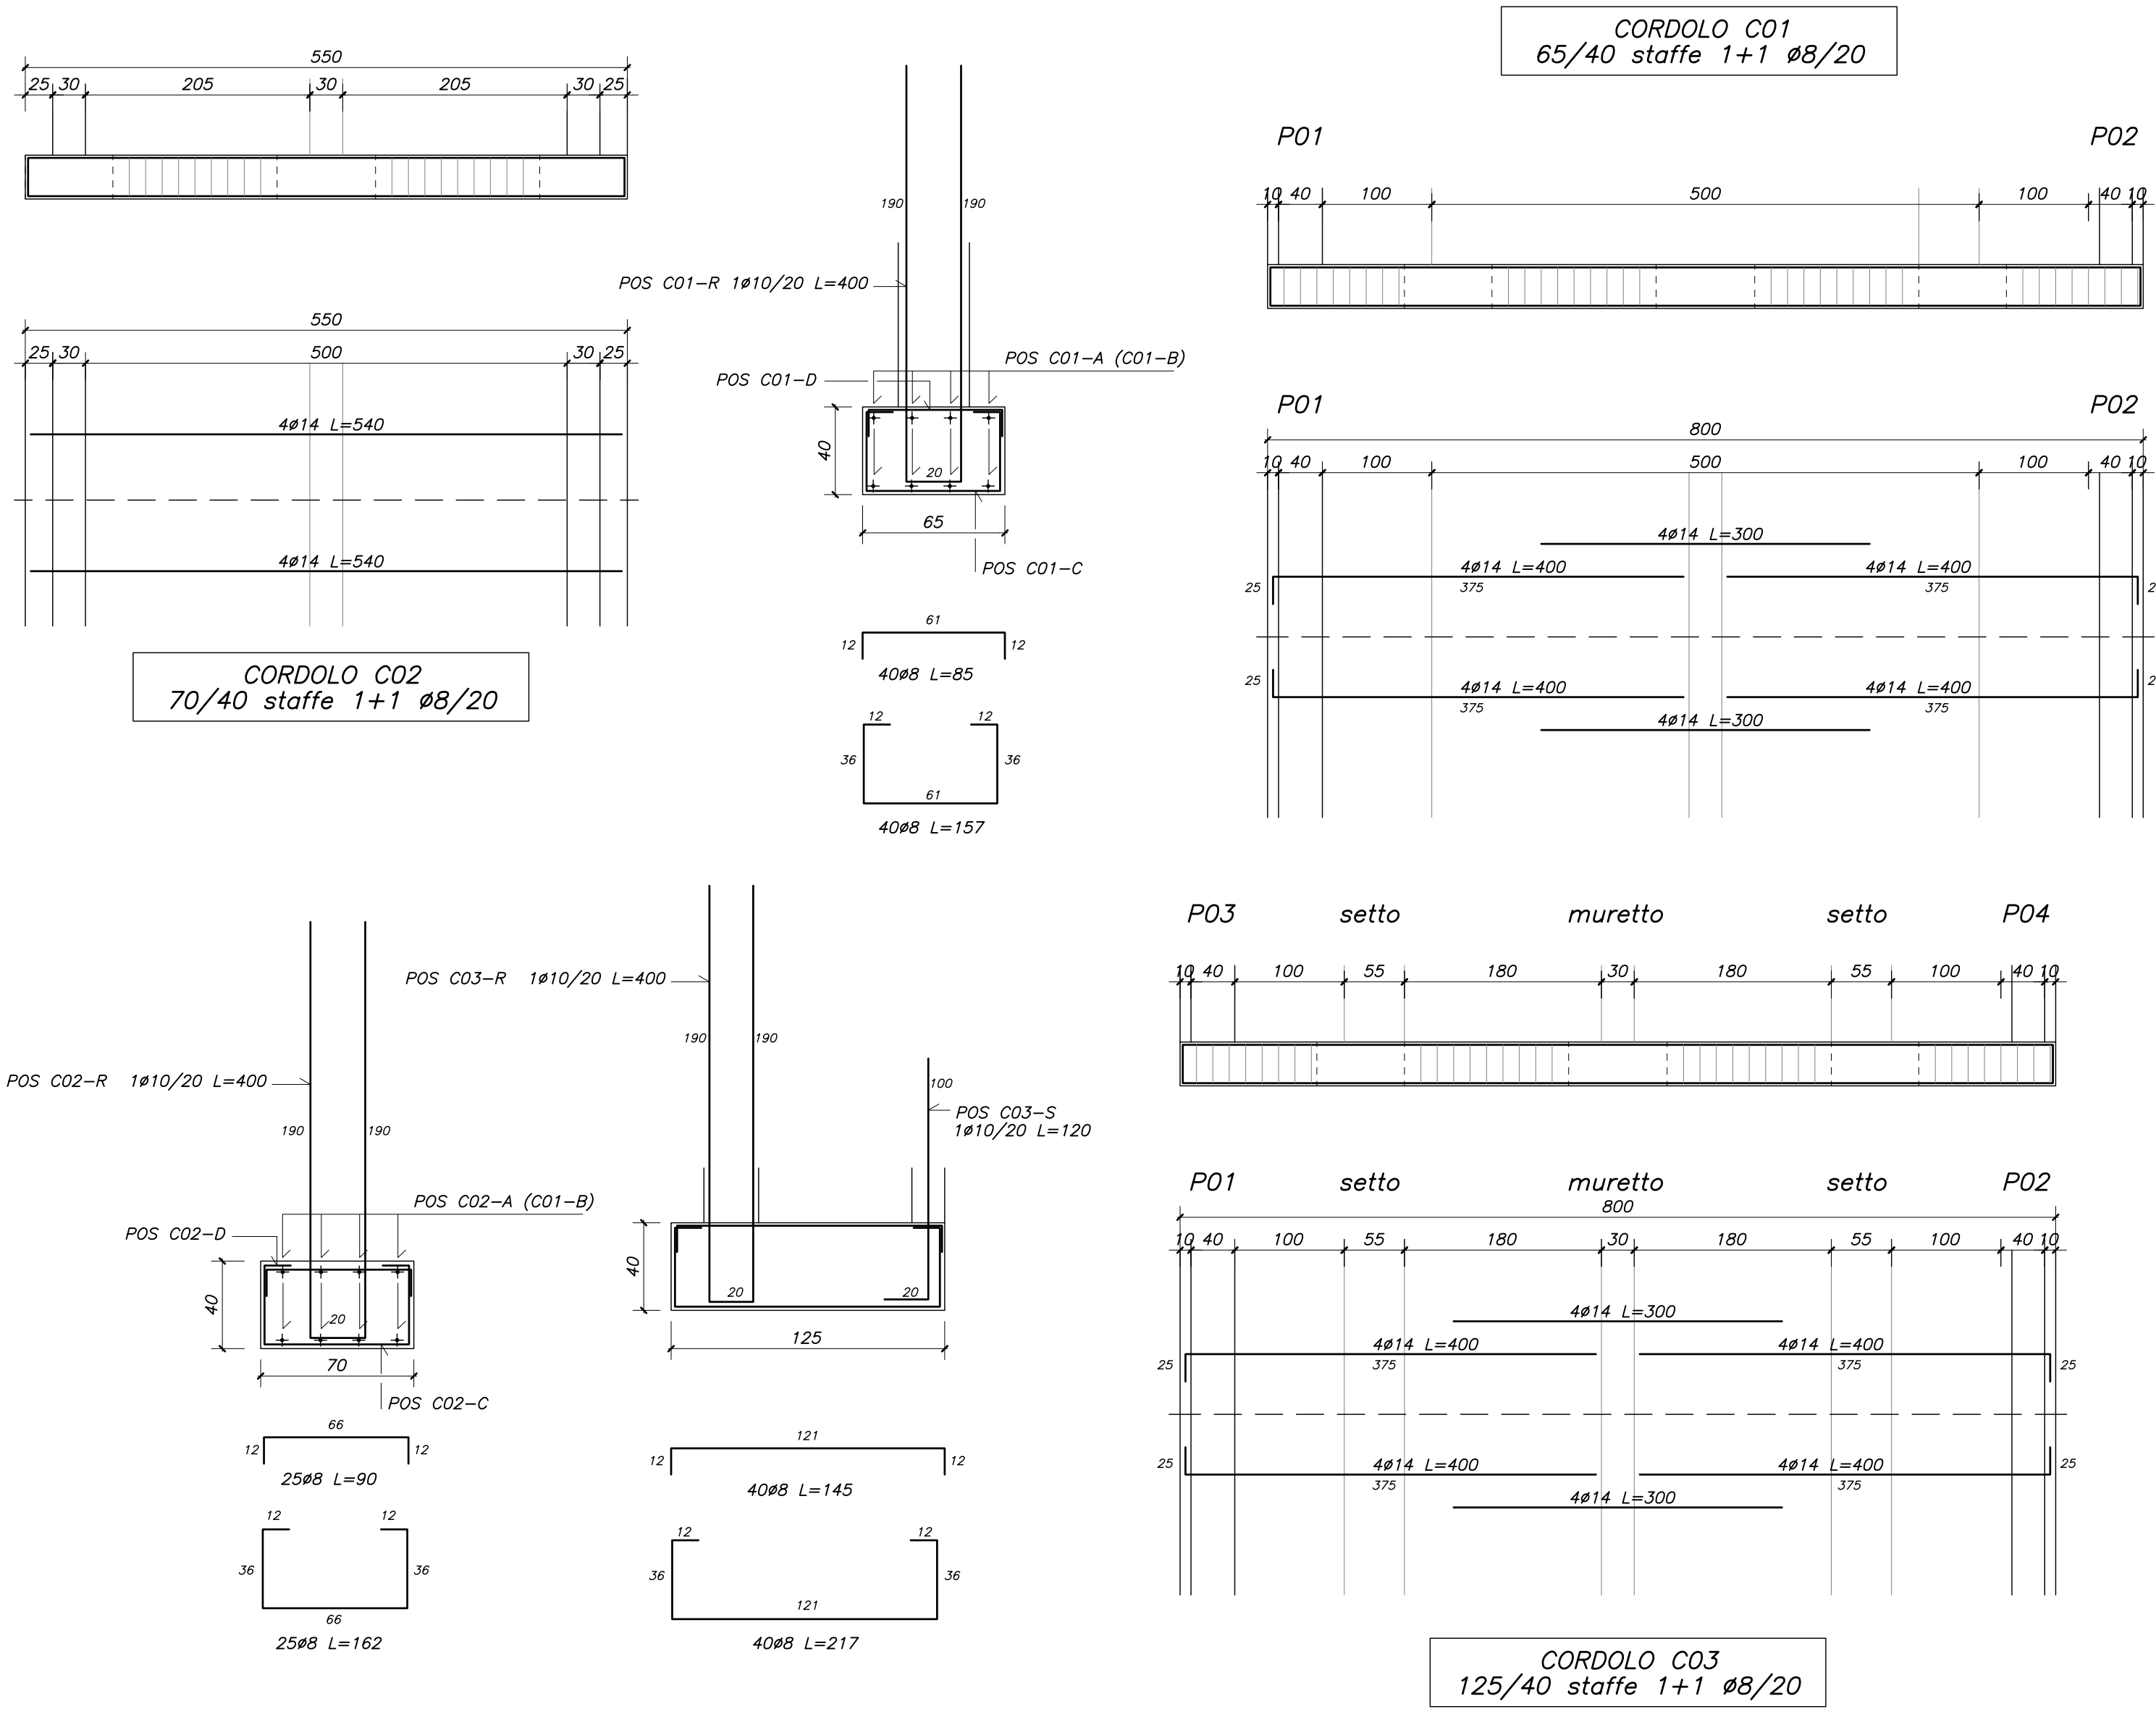


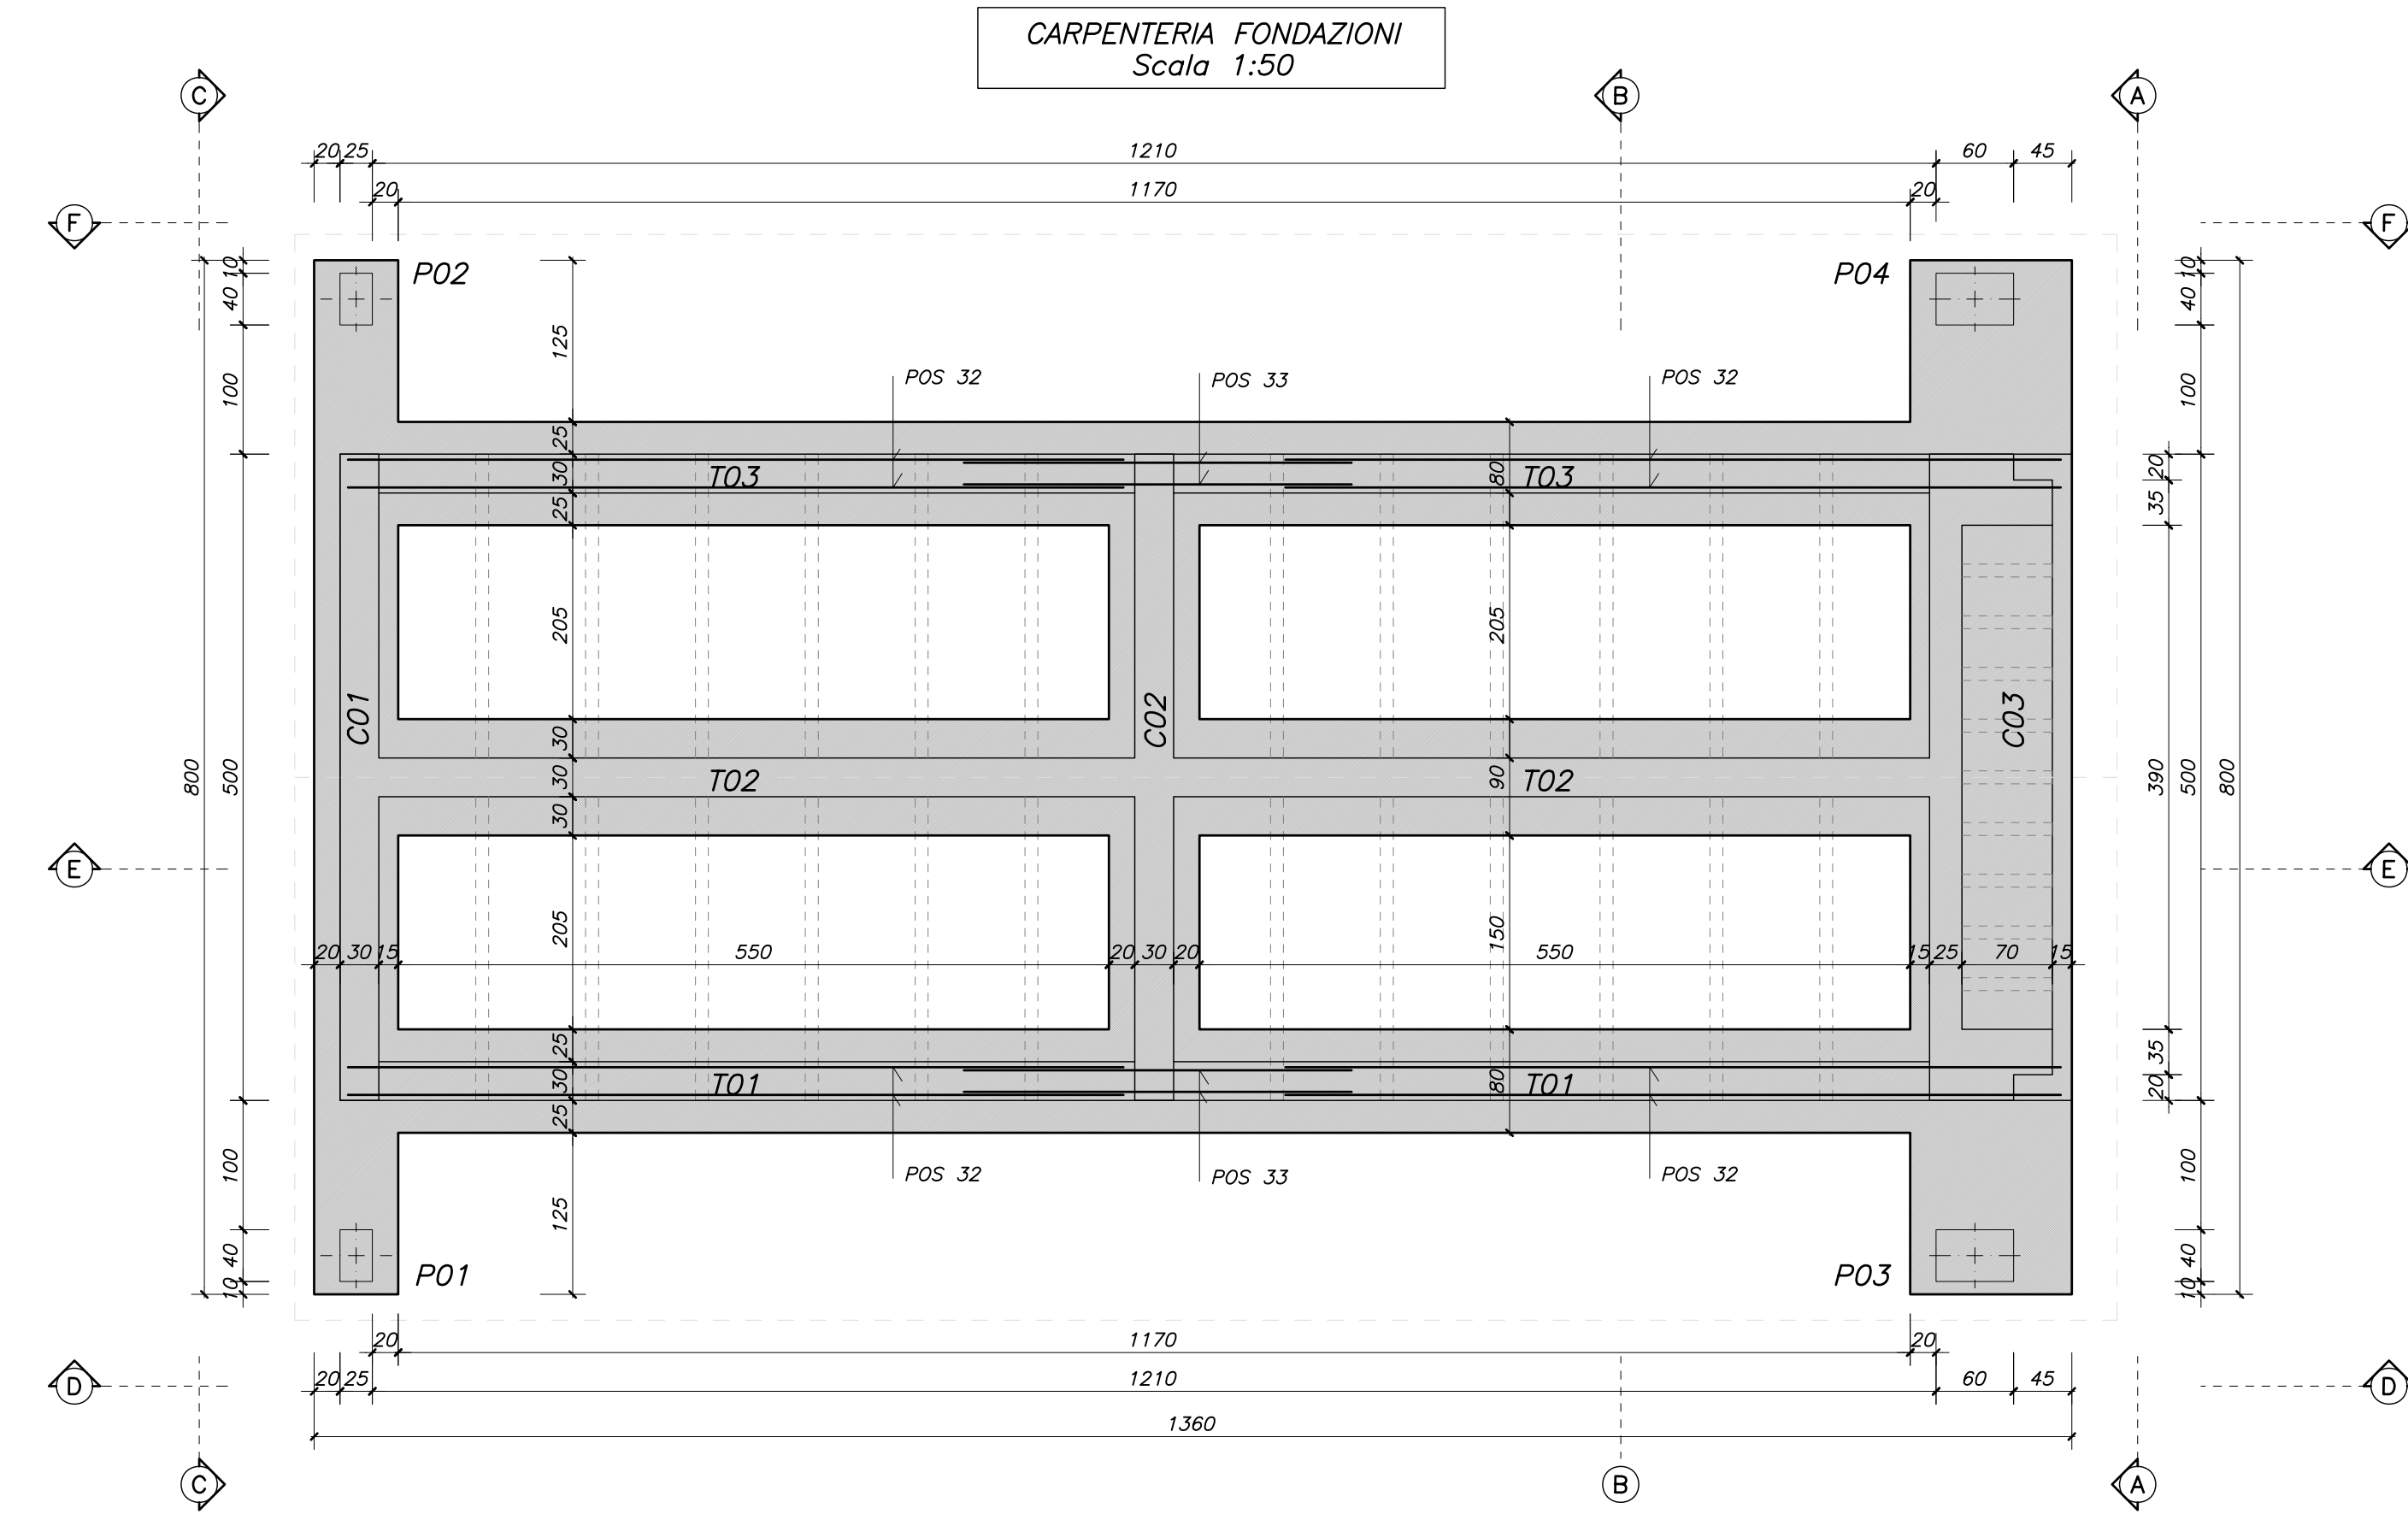

ARMATURE DI RIPRESA DALLE FONDAZIONI			
Elemento	Sezione	Armatura	Ø
P01-P02			6Ø14
P03-P04			10Ø14
Armature di ripresa dalle trav T01 e T03 POS T01-R e POS T03-R			1Ø10/20
Armature di ripresa dalla trave T02 POS T02-R			1Ø10/20
Armature di ripresa cordoli C01 e C02 POS C01-R e POS C02-R			1Ø10/20
Armature di ripresa cordolo C03 POS C03-R e POS C03-S	POS C03-R		1Ø10/20
	POS C03-S		1Ø10/20

Regione Piemonte
CITTA' METROPOLITANA DI TORINO
COMUNE DI PONT CANAVESE

LAVORI DI REALIZZAZIONE NUOVI
LOCULI E OSSARI NEL CAMPO 12
DEL CIMITERO COMUNALE
PROGETTO ESECUTIVO

il progettista
ing. Roberto Truffa Giachet

il responsabile del servizio
arch. Manuela Mazzei

tavola 9	oggetto OPERE STRUTTURALI: FONDAZIONI
scala 1:50	
rif. 241768	
data Maggio '25	
1 25/02/2025 PRIMA EMISSIONE	4
2 05/05/2025 PROGETTO ESECUTIVO	5
3	6
EMISSIONE	NOTE
EMISSIONE	NOTE