



PLANIMETRIA GENERALE
Scala 1:200

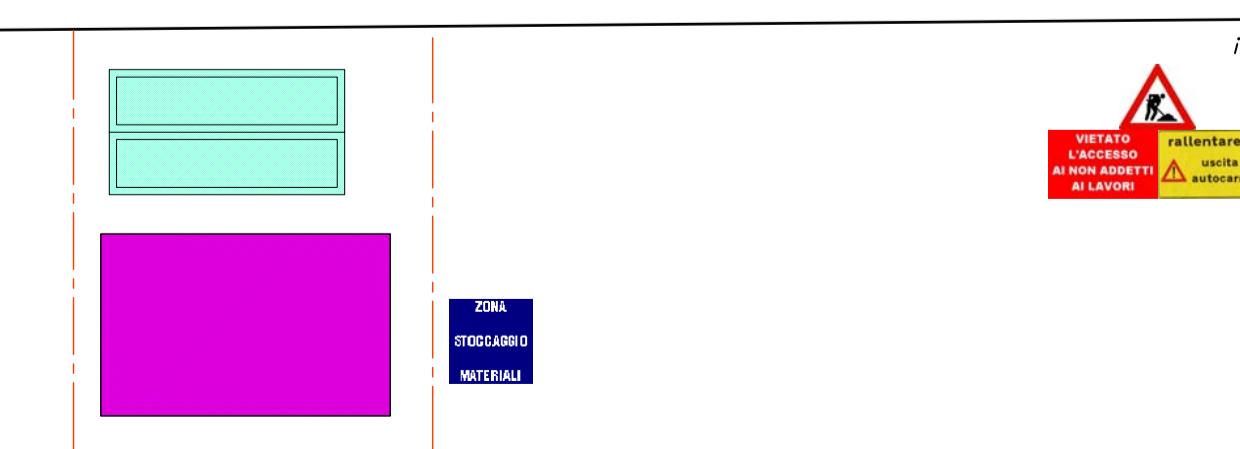

LEGENDA	
baraccamenti	
recinzione cantiere	
cartelli	
siti stoccaggio provvisorio	
accesso dei mezzi	

Regione Piemonte
CITTÀ METROPOLITANA DI TORINO

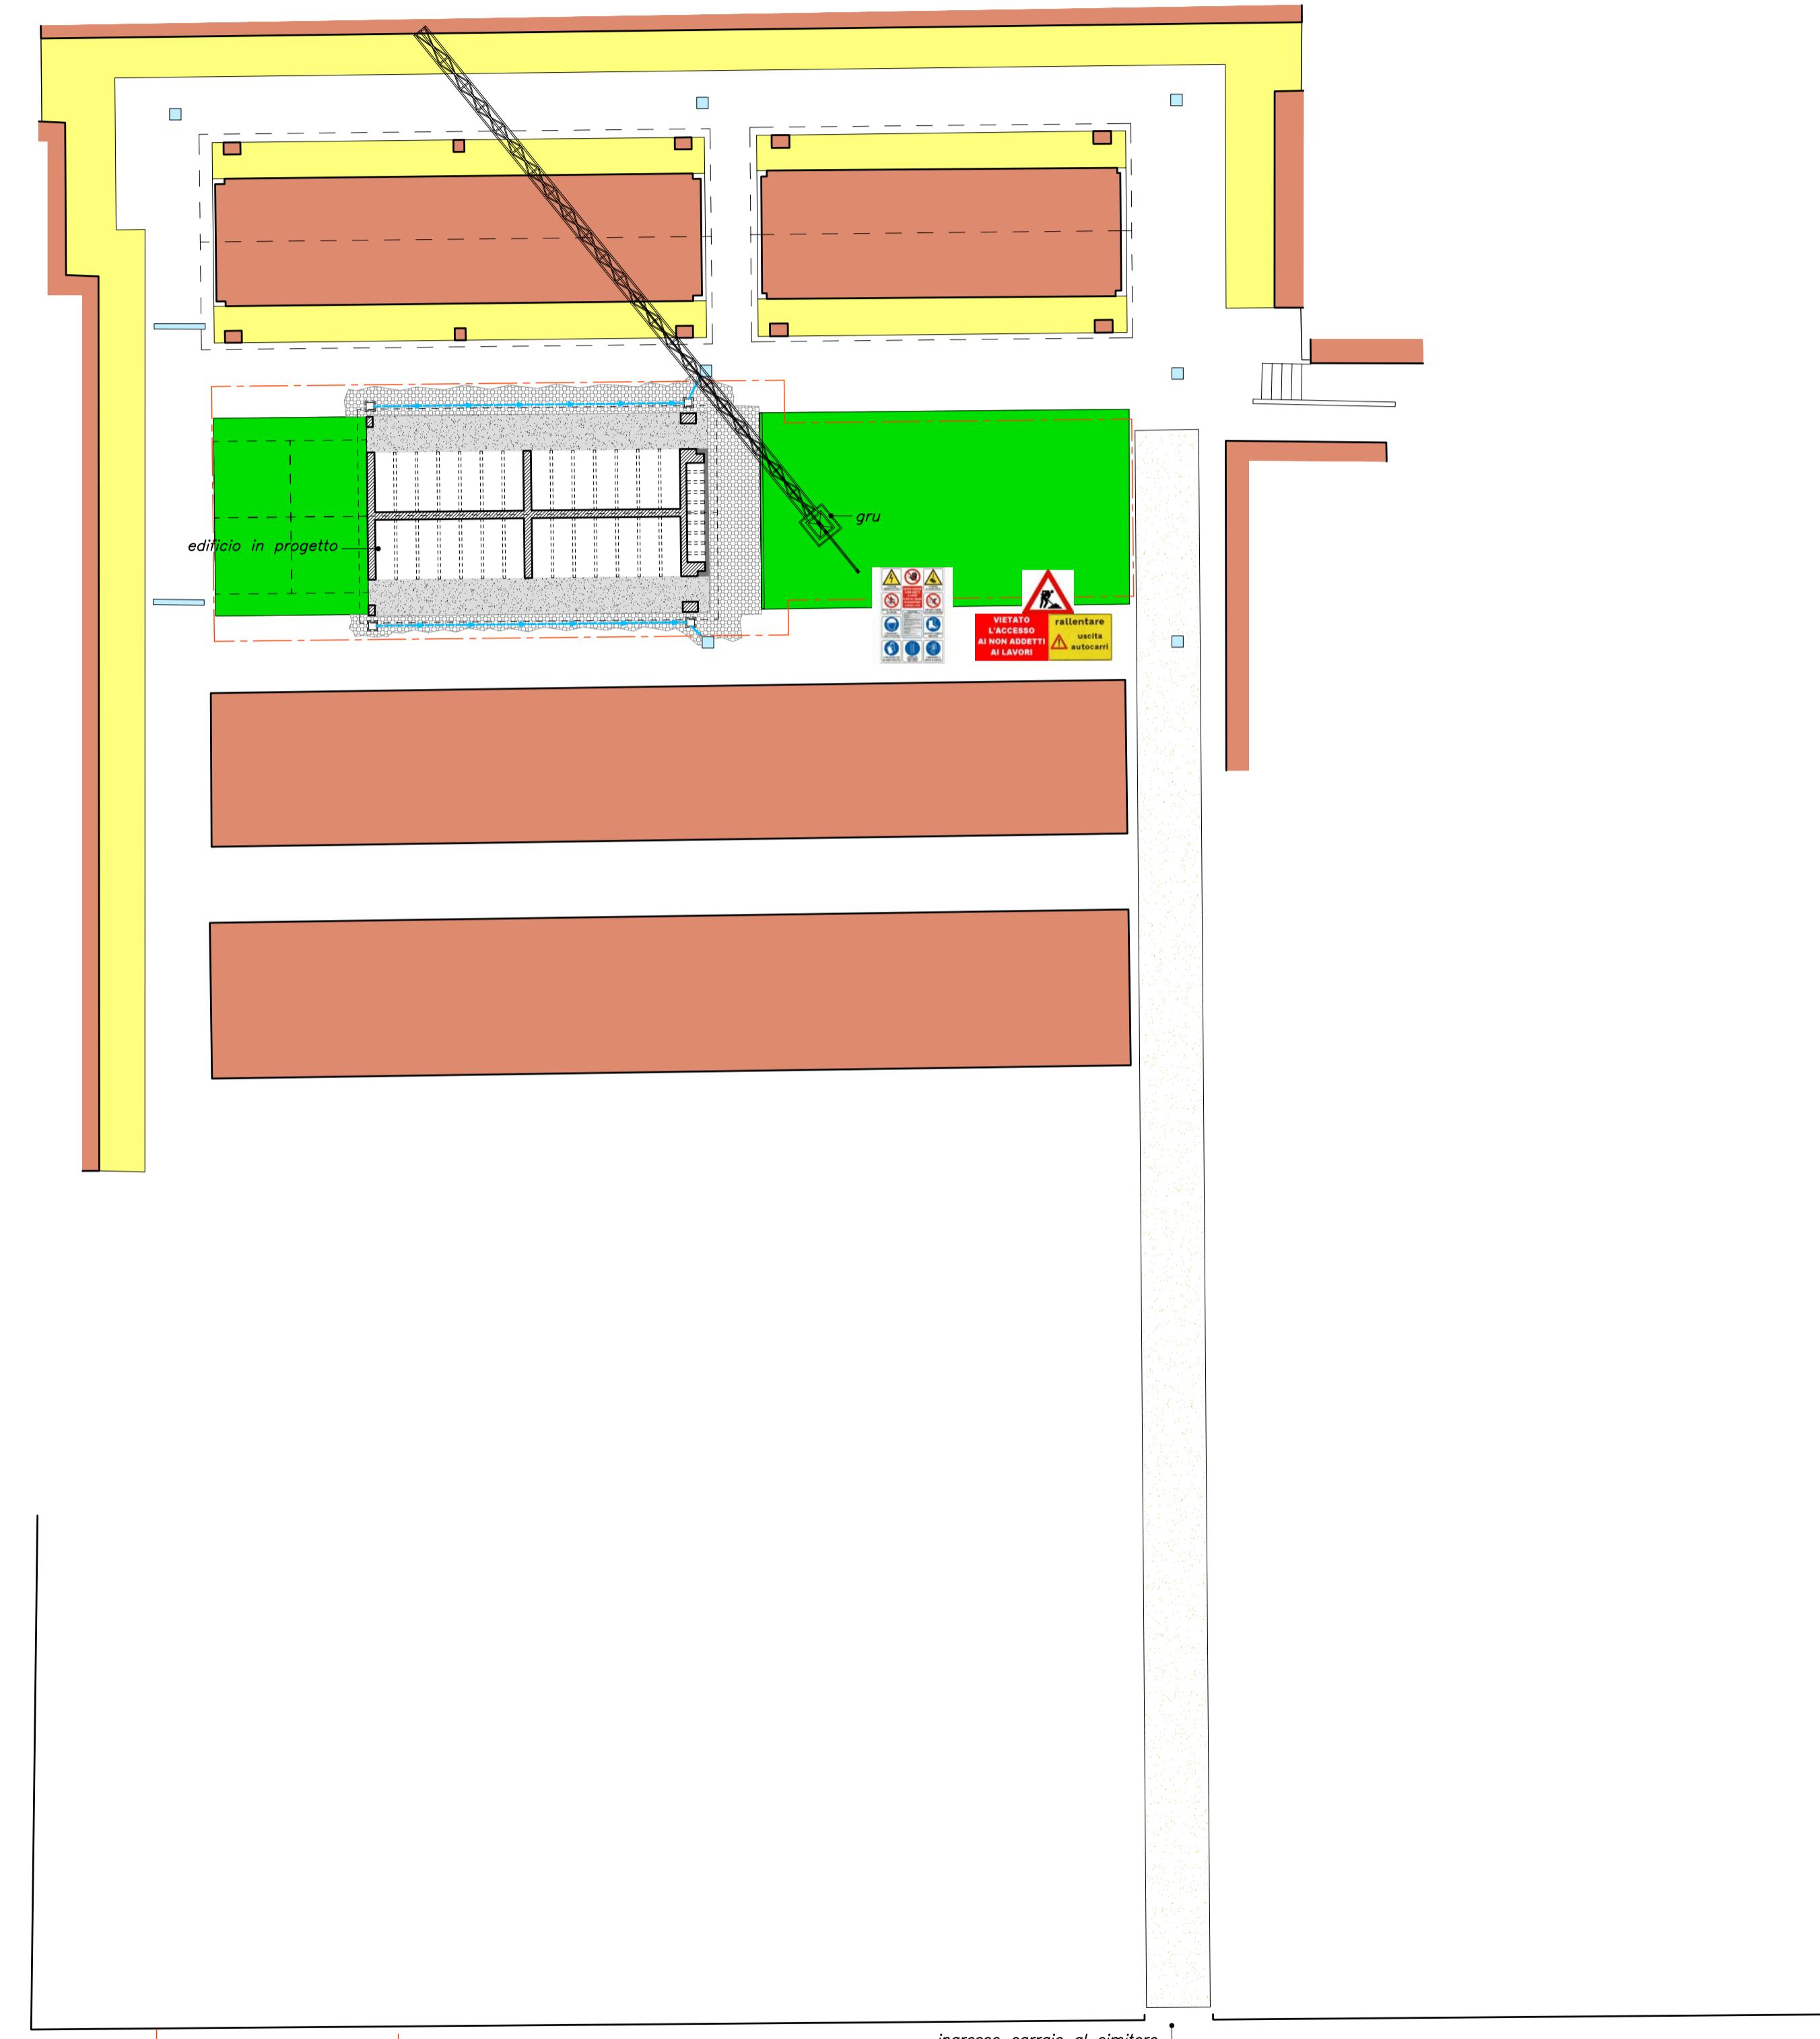

COMUNE DI PONT CANAVESE

LAVORI DI REALIZZAZIONE NUOVI LOCULI E OSSARI NEL CAMPO 12 DEL CIMITERO COMUNALE PROGETTO ESECUTIVO

il progettista
ing. Roberto Truffa Giachet

il responsabile del servizio
arch. Manuela Mazzei

tavola	oggetto
16	PLANIMETRIA OPERE PROVVISORIALI
scala	1:200
rif.	241768
	1 25/02/2025 PRIMA EMISSIONE
	2 05/05/2025 PROGETTO ESECUTIVO
	3
data	Maggio '25
	EMISSIONE
	NOTE
	EMISSIONE
	NOTE

ing. Roberto Truffa Giachet - Piazza Sant'Anna 11 10085 Pont Canavese TO - tel. 0124/84160 - 337/444899